




## PLAN LOKALU NR 265

|                     |          |                     |
|---------------------|----------|---------------------|
| ŁÓDŹ, UL. MILIONOWA | 3 POKOJE | 53.03m <sup>2</sup> |
| BUDYNEK             |          | B2                  |
| NR KLATKI           |          | K8                  |
| PIĘTRO              |          | 3                   |
| NR LOKALU           |          | 265                 |


|                                     |                     |
|-------------------------------------|---------------------|
| WYS. POMIESZCZENIA                  | 2.62                |
| POW. UŻYTKOWA MIESZKANIA            | 53.03m <sup>2</sup> |
| 1 POKÓJ DZIENNY Z ANEKSEM KUCHENNYM | 20.98m <sup>2</sup> |
| 2 SYPIALNIA                         | 10.02m <sup>2</sup> |
| 3 SYPIALNIA                         | 9.30m <sup>2</sup>  |
| 4 ŁAZIENKA                          | 5.34m <sup>2</sup>  |
| 5 PRZEDPOKÓJ                        | 2.72m <sup>2</sup>  |
| 6 KOMUNIKACJA                       | 4.67m <sup>2</sup>  |

|        |                    |
|--------|--------------------|
| BALKON | 3.81m <sup>2</sup> |
|--------|--------------------|

SCHEMATYCZNY RZUT KONDYGNACJI:

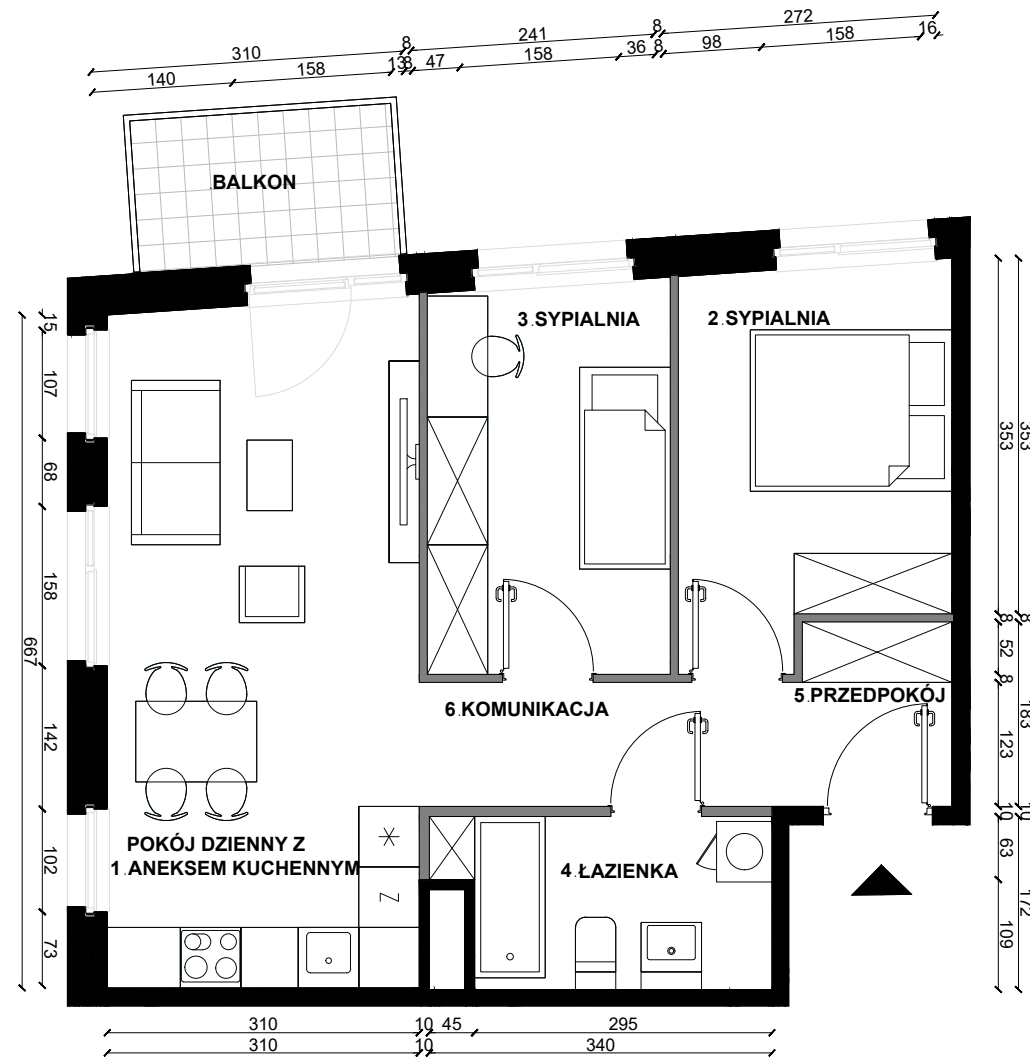

SKALA 1:75

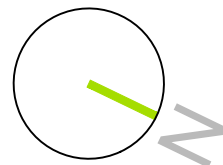

NINIEJSZE DANE SĄ POGLĄDOWE I MOGĄ ODBIEGAĆ OD REALIZACJI. POMIARÓW POD ZAKUP MEBLI, URZĄDZEŃ I WYPOSAŻENIA NALEŻY DOKONAĆ Z NATURY, PO ZAKOŃCZENIU REALIZACJI. ELEMENTY ARANŻACJI MIESZKANIA (DRZWI WEWNĘTRZNE, MEBLE, CERAMIKA SANITARNA, SPRZĘT AGD I RTV) NIE STANOWIĄ OFERTY HANDLOWEJ. OZNACZENIE GRAFICZNE WYKOŃCZENIA BALKONU/ LOGGII/ TARASU NIE ODZWIERCIEDLA RZECZYWISTEGO UKŁADU MATERIAŁU WYKOŃCZENIOWEGO, A JEST JEDYNNIE POGLĄDOWE. POWIERZCHNIE OGRÓDKÓW, TARASÓW, BALKONÓW, LOGGII NIE PODLEGAJĄ OBMIAROWI.

LEGENDA:

