




ECHO
investment

PLAN LOKALU NR 270

ŁÓDŹ, UL. MILIONOWA	2 POKOJE	49.84
BUDYNEK		B2
NR KLATKI		K8
PIĘTRO		4
NR LOKALU		270

WYS. POMIESZCZENIA	2.62
POW. UŻYTKOWA MIESZKANIA	49.84
1 POKÓJ DZIENNY Z ANEKSEM KUCHENNYM	26.59m ²
2 SYPIALNIA	12.30m ²
3 ŁAZIENKA	5.42m ²
4 PRZEDPOKÓJ	5.53m ²

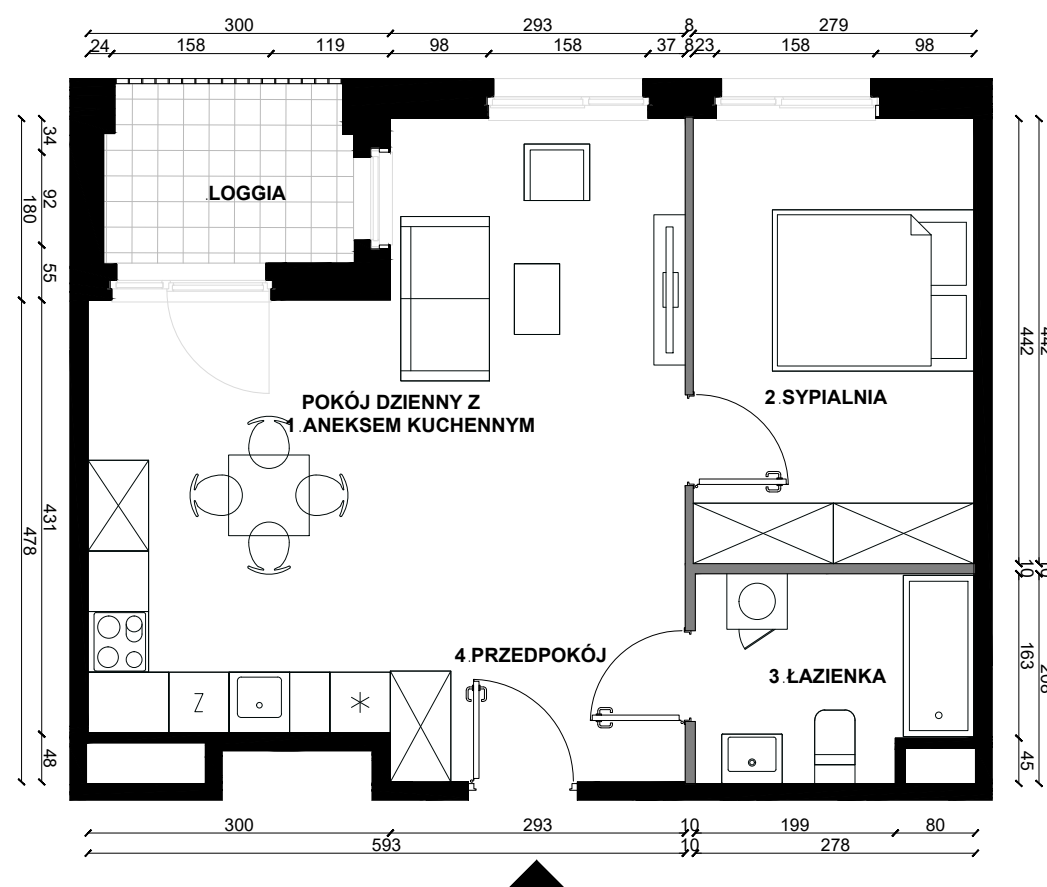


LOGGIA 4.33m²

SCHEMATYCZNY RZUT KONDYGNACJI:



SKALA 1:75

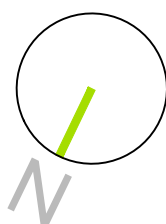

NINIEJSZE DANE SĄ POGLĄDOWE I MOGĄ ODBIEGAĆ OD REALIZACJI. POMIARÓW POD ZAKUP MEBLI, URZĄDZEŃ I WYPOSAŻENIA NALEŻY DOKONAĆ Z NATURY, PO ZAKOŃCZENIU REALIZACJI. ELEMENTY ARANŻACJI MIESZKANIA (DRZWI WEWNĘTRZNE, MEBLE, CERAMIKA SANITARNA, SPRZĘT AGD I RTV) NIE STANOWIĄ OFERTY HANDLOWEJ. OZNACZENIE GRAFICZNE WYKOŃCZENIA BALKONU/ LOGGII/ TARASU NIE ODZWIERCIEDLA RZECZYWISTEGO UKŁADU MATERIAŁU WYKOŃCZENIOWEGO, A JEST JEDYNIENIE POGLĄDOWE. POWIERZCHNIE OGRÓDKÓW, TARASÓW, BALKONÓW, LOGGII NIE PODLEGAJĄ OBMIAROWI.

LEGENDA:

