


**PLAN LOKALU NR 9**

ŁÓDŹ, UL. MILIONOWA	3 POKOJE	61.00m <sup>2</sup>
BUDYNEK		B1
NR KLATKI		K1
PIĘTRO		1
NR LOKALU		9

WYS. POMIESZCZENIA	2.62 m
POW. UŻYTKOWA MIESZKANIA	61.00m <sup>2</sup>
1 POKÓJ DZIENNY Z ANEKSEM KUCHENNYM	28.71m <sup>2</sup>
2 SYPIALNIA	10.81m <sup>2</sup>
3 SYPIALNIA	10.39m <sup>2</sup>
4 ŁAZIENKA	4.42m <sup>2</sup>
5 PRZEDPOKÓJ	6.67m <sup>2</sup>

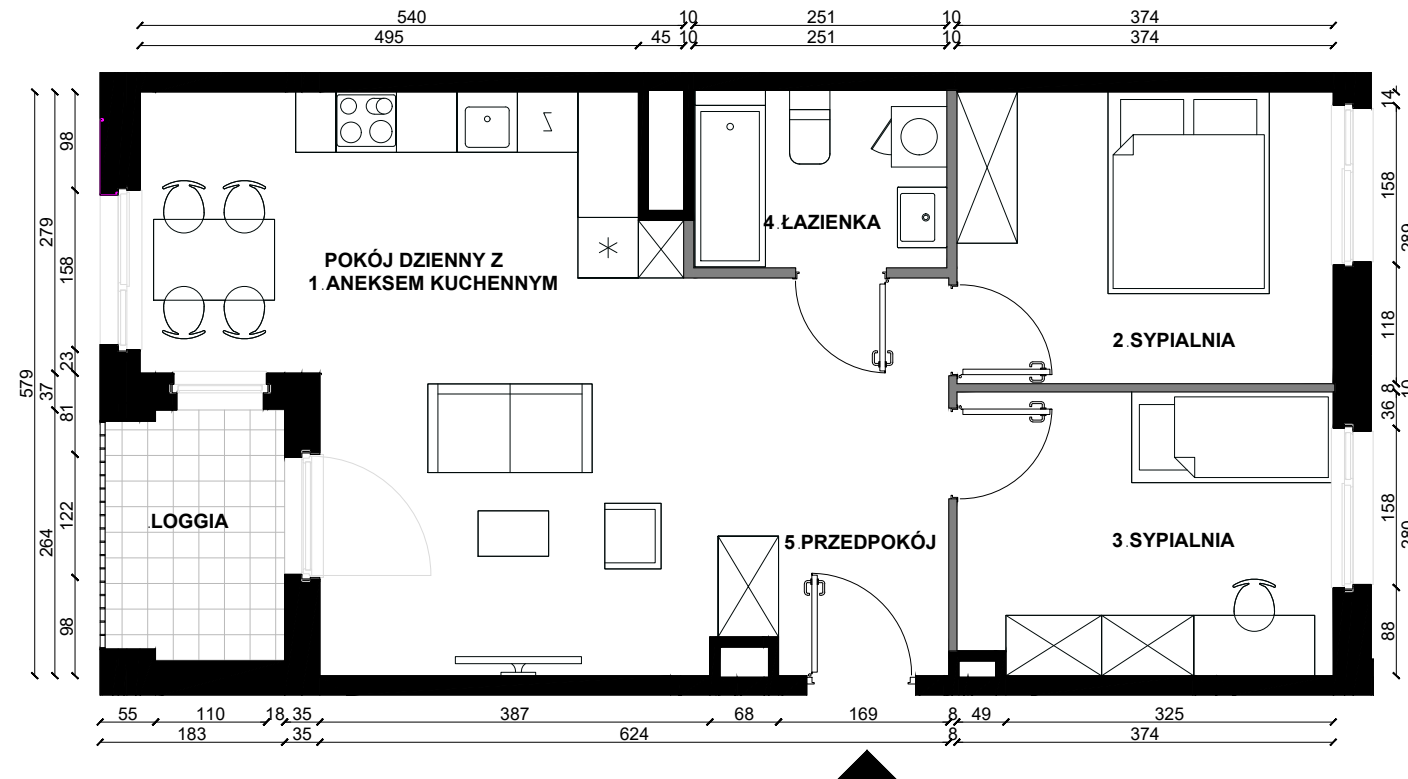


LOGGIA	4.33m <sup>2</sup>
--------	--------------------

SCHEMATYCZNY RZUT KONDYGNACJI:



SKALA 1:75

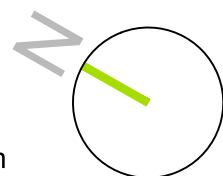

NINIEJSZE DANE SĄ POGLĄDOWE I MOGĄ ODBIEGAĆ OD REALIZACJI. POMIARÓW POD ZAKUP MEBLI, URZĄDZEŃ I WYPOSAŻENIA NALEŻY DOKONAĆ Z NATURY, PO ZAKOŃCZENIU REALIZACJI. ELEMENTY ARANŻACJI MIESZKANIA (DRZWI WEWNĘTRZNE, MEBLE, CERAMIKA SANITARNA, SPRZĘT AGD I RTV) NIE STANOWIĄ OFERTY HANDLOWEJ. OZNACZENIE GRAFICZNE WYKOŃCZENIA BALKONU/ LOGGI/ TARASU NIE ODZWIERCIEDLA RZECZYWISTEGO UKŁADU MATERIAŁU WYKOŃCZENIOWEGO, A JEST JEDYNNIE POGLĄDOWE. POWIERZCHNIE OGRÓDKÓW, TARASÓW, BALKONÓW, LOGGII NIE PODLEGAJĄ OBMIAROWI.

LEGENDA:

ŚCIANY Z MOŻLIWOŚCIĄ ROZBIÓRKI	ŚCIANY BEZ MOŻLIWOŚCI ROZBIÓRKI	GRANICA OGRÓDKA	OGRODZENIE	ŻYWOPLÓT	SKARPA	DONICA	PRZEGRODA BALKONOWA/TARASOWA	POKRYWA STUDNI
--------------------------------	---------------------------------	-----------------	------------	----------	--------	--------	------------------------------	----------------