





PLAN LOKALU NR
KRAKÓW, UL. PUSZKARSKA

58
2 pokoje

POW. UŻYTKOWA MIESZKANIA
W TYM POWIERZCHNIA POD ŚCIANKAMI
Z MOŻLIWOŚCIĄ DEMONTAŻU

52,16 m²
1.01 m²

WYSOKOŚĆ	2,65 m
BUDYNEK	D
KŁATKA	1
PIĘTRO	5

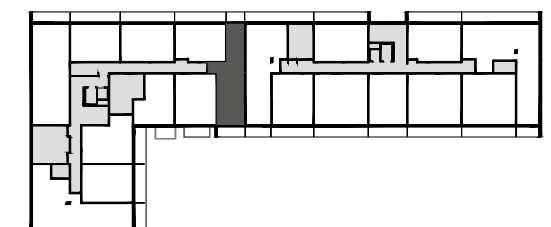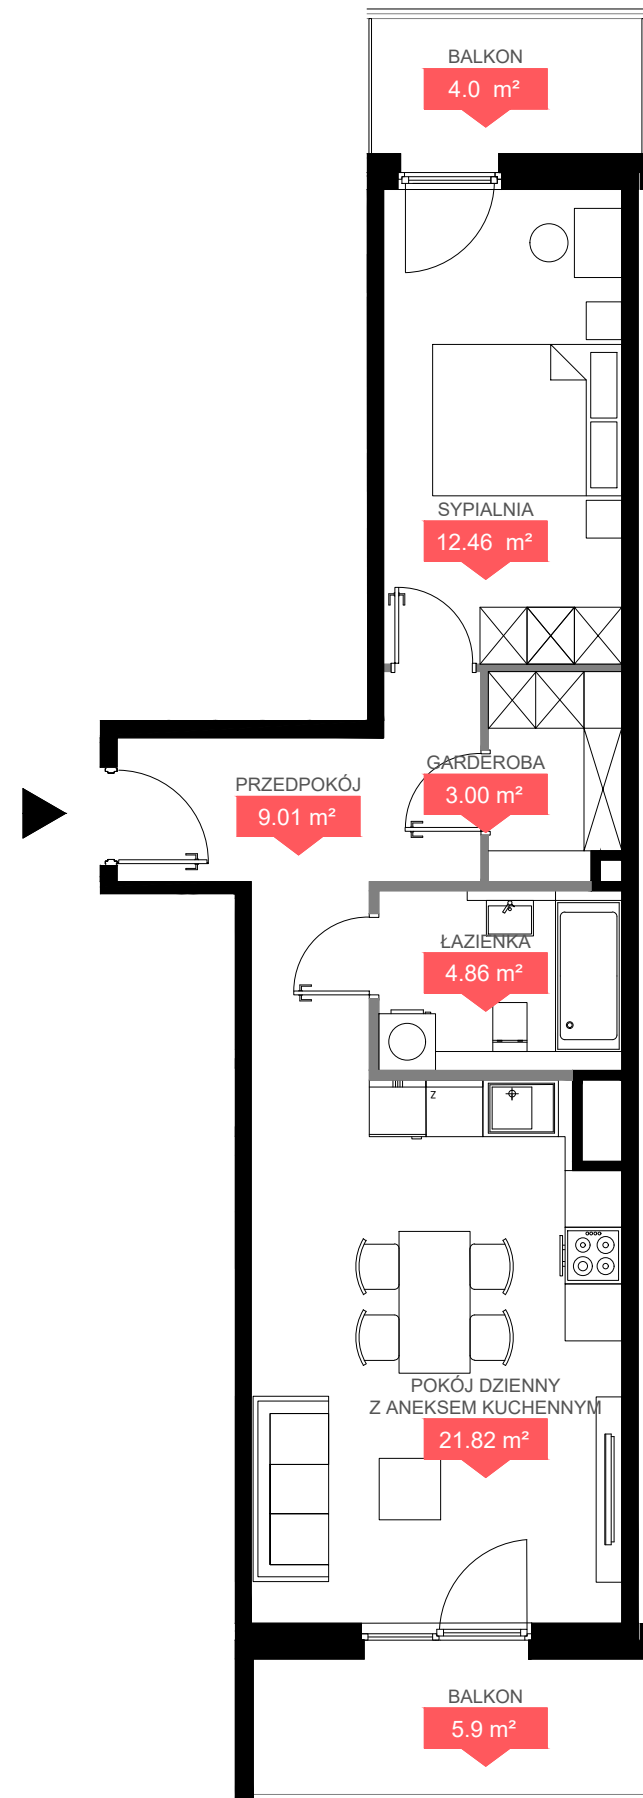

ul. Przyjaźni Polsko-Węgierskiej

■ Ściany bez możliwości demontażu ■ Ściany z możliwością demontażu

NINIEJSZE DANE SĄ POGLĄDOWE I MOGĄ ODBIEGAĆ OD REALIZACJI. POMIARÓW POD ZAKUP MEBLI, URZĄDZEŃ I WYPOSAŻENIA NALEŻY DOKONAĆ Z NATURY, PO ZAKOŃCZENIU REALIZACJI. ELEMENTY ARANŻACJI MIESZKANIA (DRZWI WEWNĘTRZNE, MEBLE, CERAMIKA SANITARNA, SPRZĘT AGD I RTV) NIE STANOWIĄ OFERTY HANDLOWEJ. POWIERZCHNIE OGRÓDKÓW, TARASÓW, BALKONÓW, LOGGII NIE PODLEGAJĄ OBMIAROWI.

Biuro Sprzedaży Echo Investment S.A.
ul. Krasickiego 30, Kraków
tel.: +48 12 2031485, www.osiedlebonarka.pl