



**PLAN LOKALU NR**  
KRAKÓW, UL. PUSZKARSKA

**145**  
5 pokoi

**POW. UŻYTKOWA MIESZKANIA**  
W TYM POWIERZCHNIA POD ŚCIANKAMI  
Z MOŻLIWOŚCIĄ DEMONTAŻU

**103,81 m<sup>2</sup>**  
3,18 m<sup>2</sup>

WYSOKOŚĆ

2,65 m

BUDYNEK



C

KLATKA

4

PIĘTRO

2

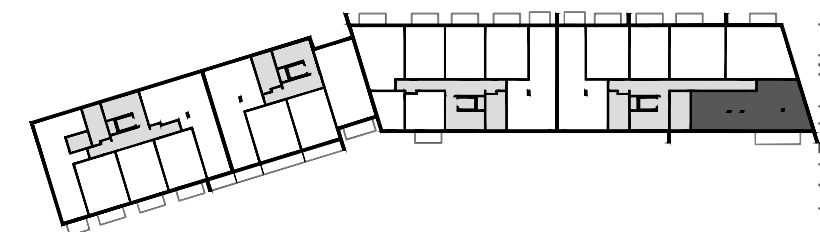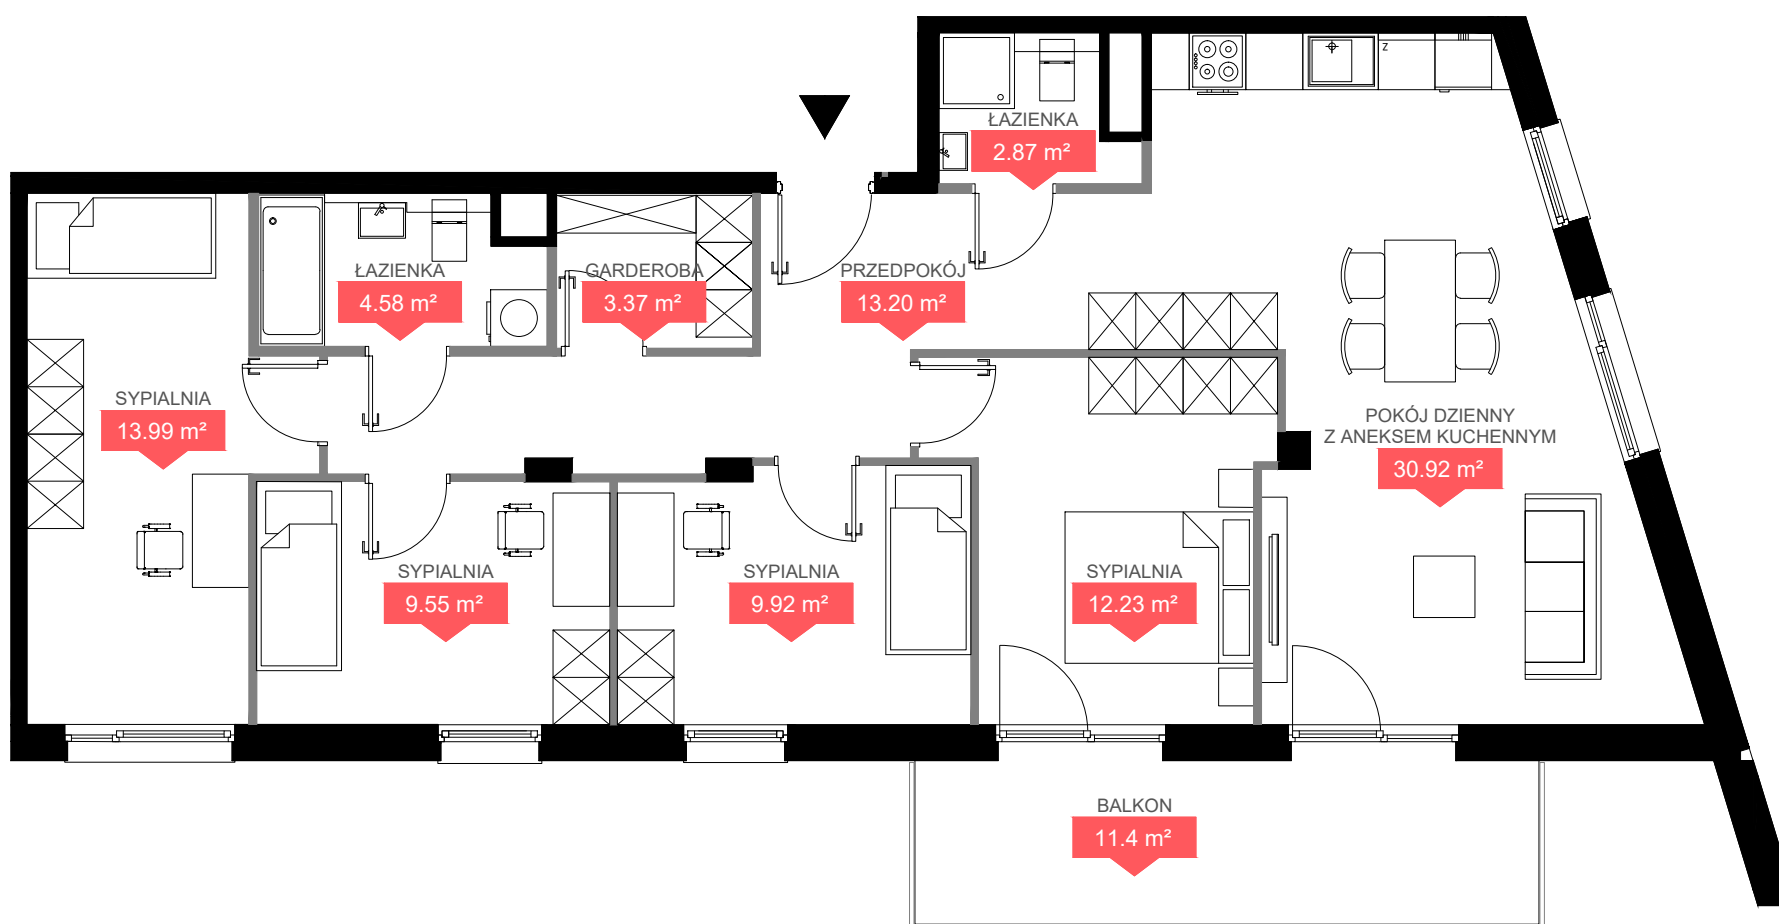

ul. Przyjaźni Polsko-Węgierskiej

■ Ściany bez możliwości demontażu

■ Ściany z możliwością demontażu

NINIEJSZE DANE SĄ POGŁĄDOWE I MOGĄ ODBIEGAĆ OD REALIZACJI. POMIARÓW POD ZAKUP MEBLI, URZĄDZEŃ I WYPOSAŻENIA NALEŻY DOKONAĆ Z NATURY, PO ZAKOŃCZENIU REALIZACJI. ELEMENTY ARANŻACJI MIESZKANIA (DRZWI WEWNĘTRZNE, MEBLE, CERAMIKA SANITARNA, SPRZĘT AGD I RTV) NIE STANOWIĄ OFERTY HANDLOWEJ. POWIERZCHNIE OGRÓDKÓW, TARASÓW, BALKONÓW, LOGGII NIE PODLEGAJĄ OBMIAROWI.

Biuro Sprzedaży Echo Investment S.A.

ul. Krasickiego 30, Kraków

tel.: +48 12 2031485, [www.osiedlebonarka.pl](http://www.osiedlebonarka.pl)