





**PLAN LOKALU NR**  
KRAKÓW, UL. PUSZKARSKA

**81**  
4 pokoje

**POW. UŻYTKOWA MIESZKANIA**  
W TYM POWIERZCHNIA POD ŚCIANKAMI  
Z MOŻLIWOŚCIĄ DEMONTAŻU

**80,85 m<sup>2</sup>**  
2,46 m<sup>2</sup>

|          |        |
|----------|--------|
| WYSOKOŚĆ | 2,65 m |
| BUDYNEK  | C      |
| KLATKA   | 3      |
| PIĘTRO   | 0      |

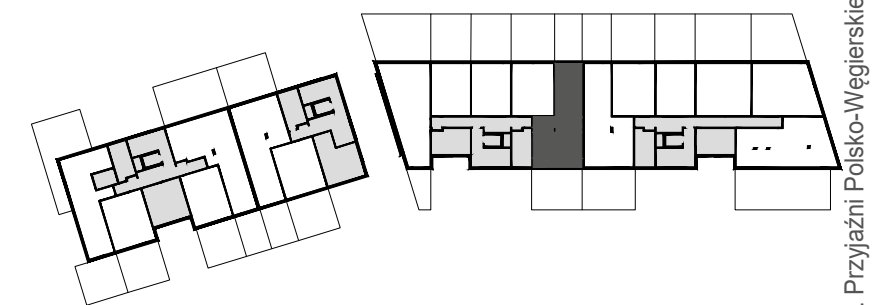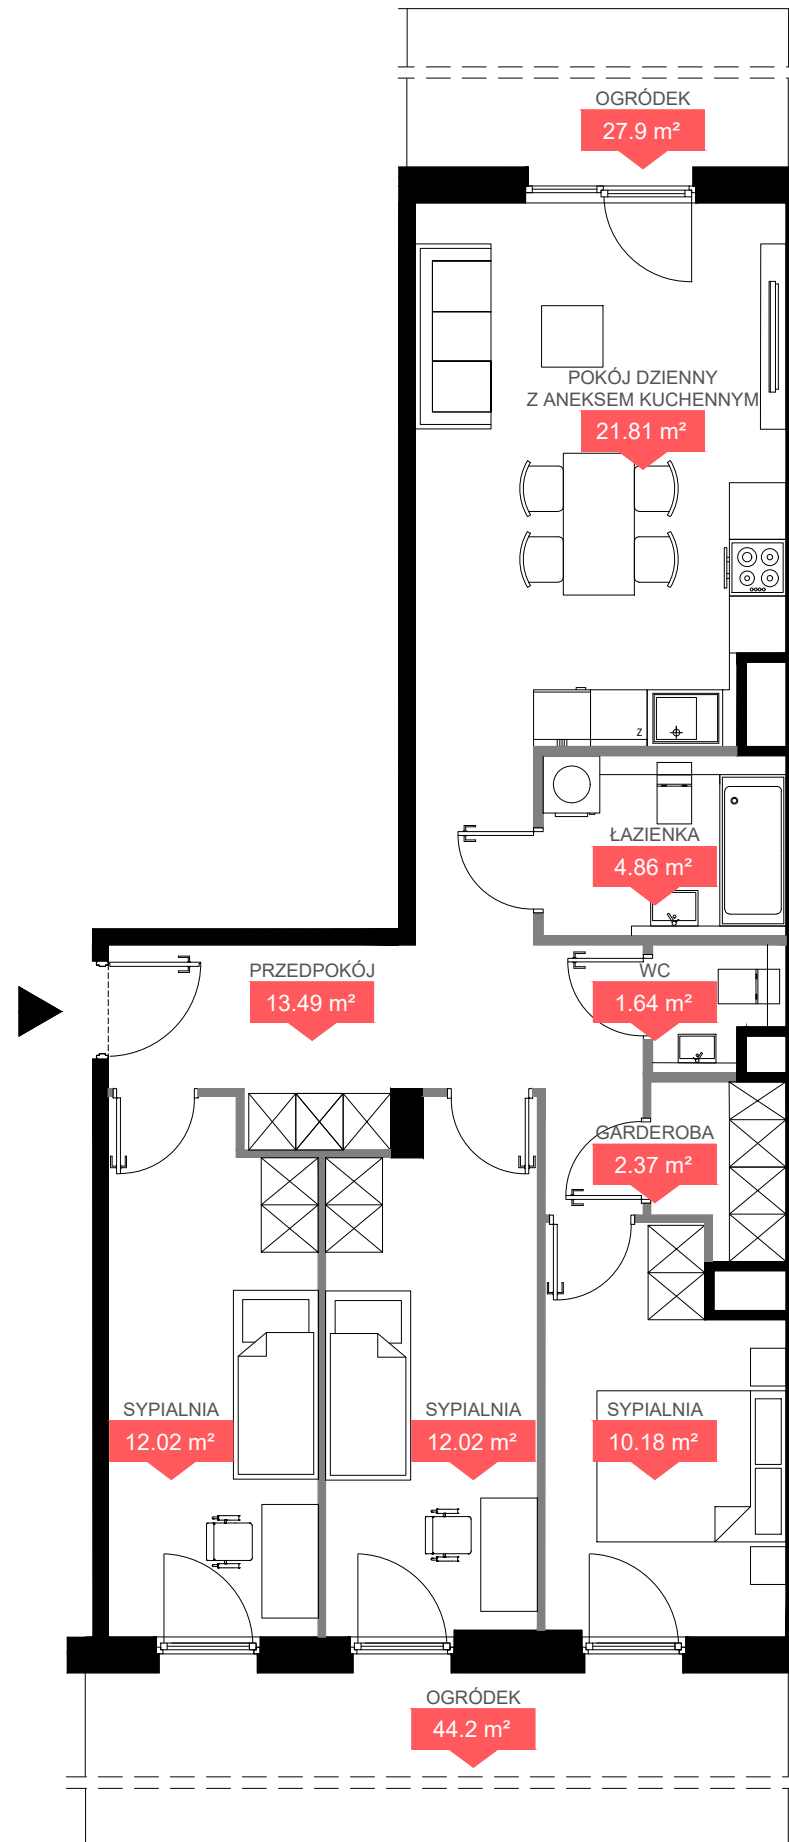

ul. Przyjaźni Polsko-Węgierskiej

■ Ściany bez możliwości demontażu

■ Ściany z możliwością demontażu

NINIEJSZE DANE SĄ POGŁĄDOWE I MOGĄ ODBIEGAĆ OD REALIZACJI. POMIARÓW POD ZAKUP MEBLI, URZĄDZEŃ I WYPOSAŻENIA NALEŻY DOKONAĆ Z NATURY, PO ZAKOŃCZENIU REALIZACJI. ELEMENTY ARANŻACJI MIESZKANIA (DRZWI WEWNĘTRZNE, MEBLE, CERAMIKA SANITARNA, SPRZĘT AGD I RTV) NIE STANOWIĄ OFERTY HANDLOWEJ. POWIERZCHNIE OGRÓDKÓW, TARASÓW, BALKONÓW, LOGGII NIE PODLEGAJĄ OBMIAROWI.

Biuro Sprzedaży Echo Investment S.A.

ul. Krasickiego 30, Kraków

tel.: +48 12 2031485, [www.osiedlebonarka.pl](http://www.osiedlebonarka.pl)