



**ECHO**  
investment





### PLAN LOKALU NR 56

KRAKÓW, UL. STAŃCZYKA  
POW. UŻYTKOWA MIESZKANIA

3-pokojowe  
64,43 m<sup>2</sup>

BUDYNEK	C
KLATKA	1
PIĘTRO	11

WYSOKOŚĆ WNEŹRZA 2,74 m

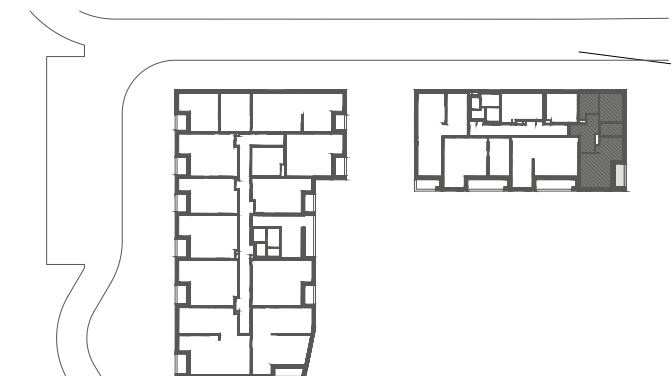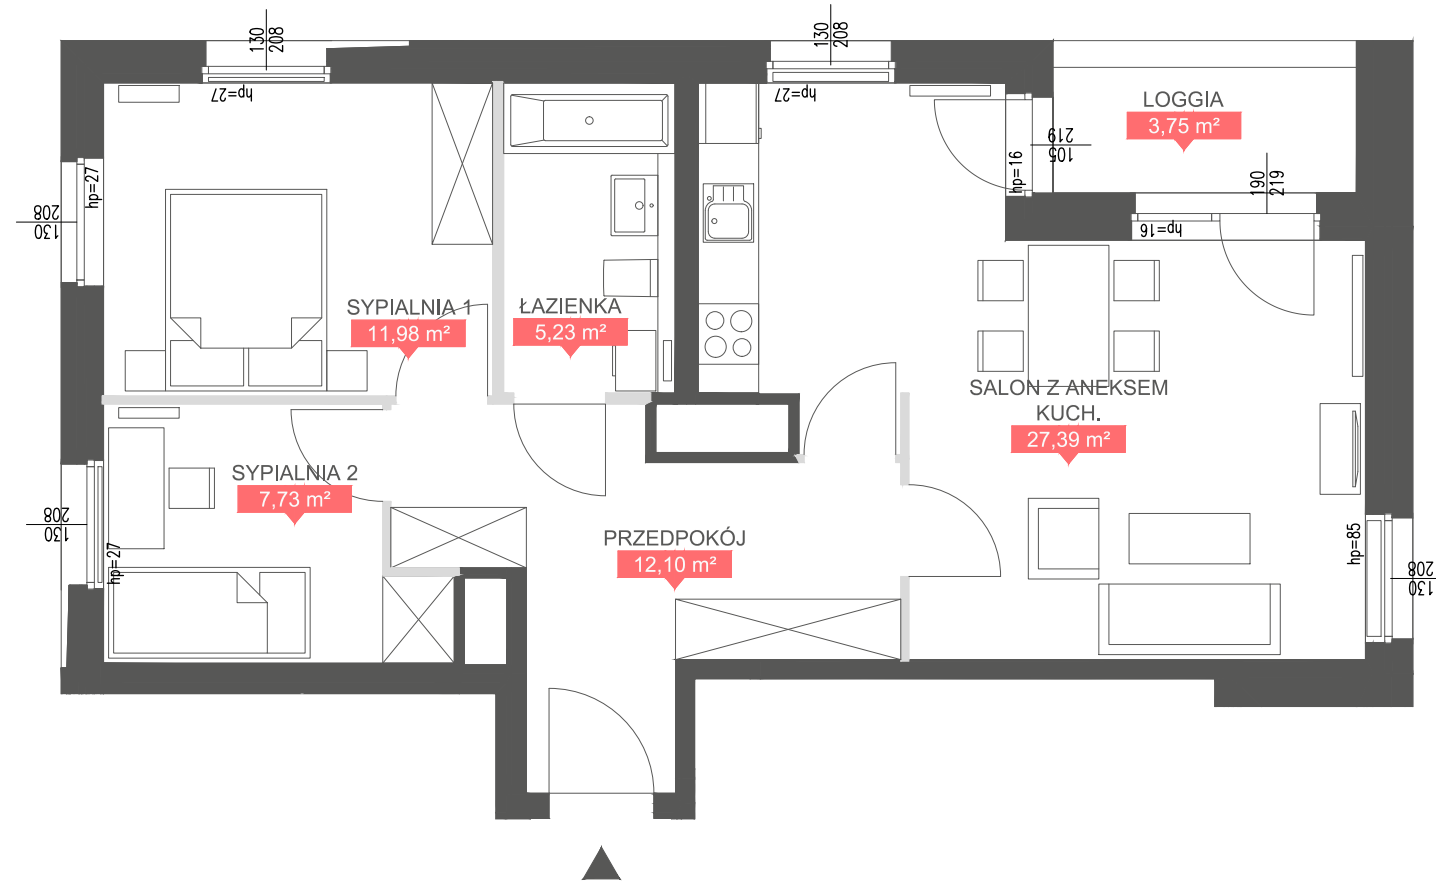

BIURO SPRZEDAŻY ECHO INVESTMENT S.A.

ul. Krasickiego 30  
30-503 Kraków  
tel. +48 12 666 00 84

NINIEJSZE DANE SĄ POGLĄDOWE. ODZWIERCIEDLAJĄ STAN PROJEKTOWY I MOGĄ ODBIEGAĆ OD REALIZACJI. POWIERZCHNIA POMIESZCZEŃ PODAWANA JEST W OBRYŚIE ŚCIAN WYKOŃCZONYCH. PODANE WYMIARY I WYSOKOŚCI POMIESZCZEŃ NIE UWZGLĘDNIAJĄ GRUBOŚCI TYNKÓW I WARSTW WYKOŃCZENIOWYCH. POMIARÓW POD ZAKUP MEBLI, URZĄDZEŃ I WYPOSAŻENIA NALEŻY DOKONAĆ Z NATURY, PO ZAKOŃCZENIU REALIZACJI. INNA ARANŻACJA MIESZKANIA ZA DODATKOWĄ OPŁATĄ, PRZEDSTAWIONE ELEMENTY ARANŻACJI MIESZKANIA (DRZWI WEWNĘTRZNE, MEBLE, CERAMIKA SANITARNA, SPRZĘT AGD I RTV) NIE STANOWIĄ OFERTY HANDLOWEJ. OZNACZENIE GRAFICZNE WYKOŃCZENIA BALKONÓW, LOGGII, TARASÓW NIE ODZWIERCIEDLA RZECZYWISTEGO UKŁADU MATERIAŁU WYKOŃCZENIOWEGO, A JEST JEDYNIJE POGLĄDOWE. POWIERZCHNIE OGRODKÓW, TARASÓW, BALKONÓW, LOGGII NIE PODLEGAJĄ OBMIIAROWI.

■ ŚCIANY BEZ MOŻLIWOŚCI ROZBIÓRKI  
■ ŚCIANY Z MOŻLIWOŚCIĄ ROZBIÓRKI

SKALA 1:75