



ECHO
investment




PLAN LOKALU NR 102

KRAKÓW, UL. STAŃCZYKA
POW. UŻYTKOWA MIESZKALNA

2-pokojowe
36,69 m²

BUDYNEK	D
KLATKA	1
PIĘTRO	10

WYSOKOŚĆ WNEŹRZA 2,56 m

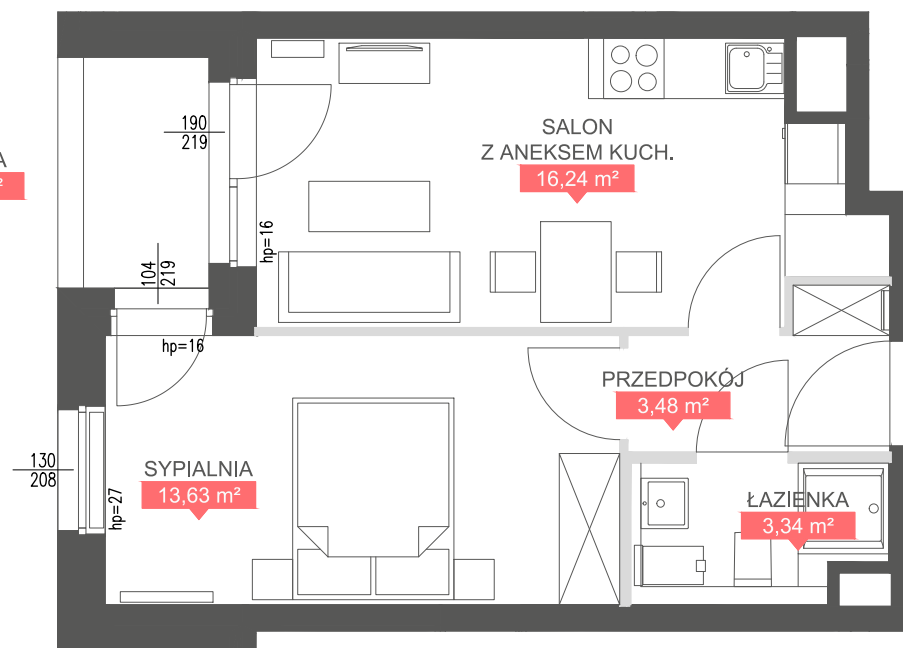

LOGGIA
2,85 m²

SALON
Z ANEKSEM KUCH.
16,24 m²

SYPIALNIA
13,63 m²


PRZEDPOKÓJ
3,48 m²

ŁAZIENKA
3,34 m²

NINIEJSZE DANE SĄ POGŁĄDOWE. ODZWIERCIEDLAJĄ STAN PROJEKTOWY I MOGĄ ODBIEGAĆ OD REALIZACJI. POWIERZCHNIA POMIESZCZEŃ PODAWANA JEST W OBRYSIE ŚCIAN WYKOŃCZONYCH. PODANE WYMIARY I WYSOKOŚCI POMIESZCZEŃ NIE UWZGLĘDNIJĄ GRUBOŚCI TYNKÓW I WARSTW WYKOŃCZENIOWYCH. POMIARÓW POD ZAKUP MEBLI, URZĄDZEŃ I WYPOSAŻENIA NALEŻY DOKONAĆ Z NATURY, PO ZAKOŃCZENIU REALIZACJI. INNA ARANŻACJA MIESZKANIA ZA DODATKOWĄ OPŁATĄ, PRZEDSTAWIONE ELEMENTY ARANŻACJI MIESZKANIA (DRZWI WEWNĘTRZNE, MEBLE, CERAMIKA SANITARNA, SPRZĘT AGD I RTV) NIE STANOWIĄ OFERTY HANDLOWEJ. OZNACZENIE GRAFICZNE WYKOŃCZENIA BALKONÓW, LOGGII, TARASÓW NIE ODZWIERCIEDLA RZECZYWISTEGO UKŁADU MATERIAŁU WYKOŃCZENIOWEGO, A JEST JEDYNIENIE POGŁĄDOWE. POWIERZCHNIE OGRODKÓW, TARASÓW, BALKONÓW, LOGGII NIE PODLEGAJĄ OBMIAROWI.

- ŚCIANY BEZ MOŻLIWOŚCI ROZBIÓRKI
- ŚCIANY Z MOŻLIWOŚCIĄ ROZBIÓRKI

SKALA 1:75

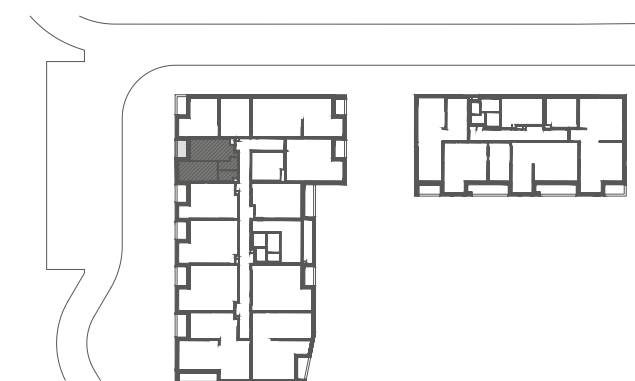

BIURO SPRZEDAŻY ECHO INVESTMENT S.A.

ul. Krasickiego 30
30-503 Kraków
tel. +48 12 666 00 84