



ECHO
investment





PLAN LOKALU NR 133

KRAKÓW, UL. STAŃCZYKA
POW. UŻYTKOWA MIESZKANIA

3-pokojowe
60,04 m²

BUDYNEK	D
KLATKA	1
PIĘTRO	12

WYSOKOŚĆ WNĘTRZA 2,56 m

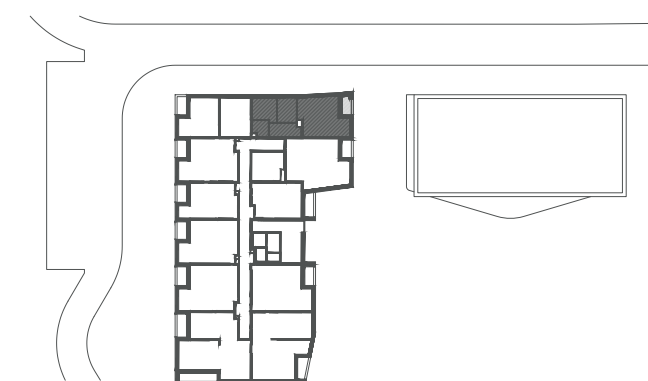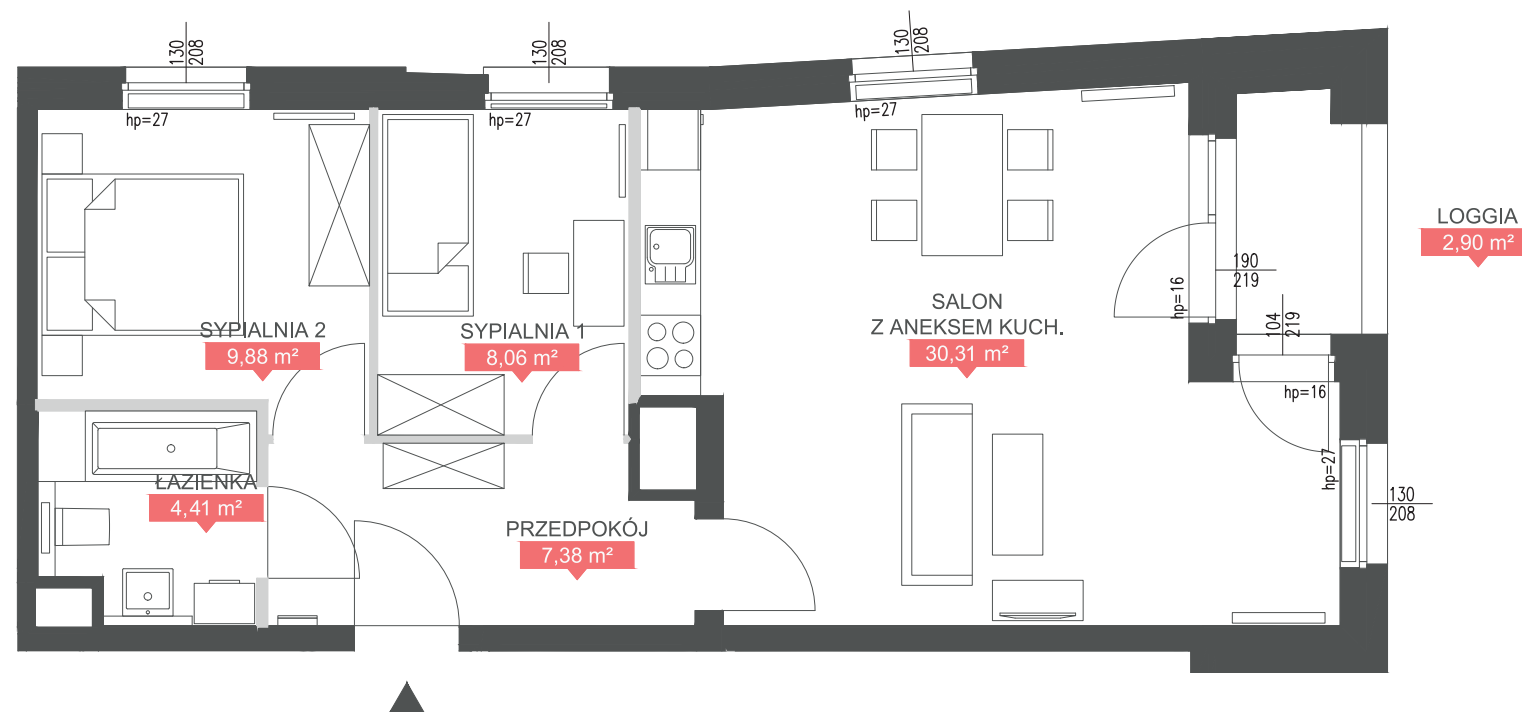

BIURO SPRZEDAŻY ECHO INVESTMENT S.A.

ul. Krasickiego 30
30-503 Kraków
tel. +48 12 666 00 84

NINIEJSZE DANE SĄ POGLĄDOWE. ODZWIERCIEDLAJĄ STAN PROJEKTOWY I MOGĄ ODBIEGAĆ OD REALIZACJI. POWIERZCHNIA POMIESZCZEŃ PODAWANA JEST W OBRYŚIE ŚCIAN WYKOŃCZONYCH. PODANE WYMIARY I WYSOKOŚCI POMIESZCZEŃ NIE UWZGLĘDNIJĄ GRUBOŚCI TYNKÓW I WARSTW WYKOŃCZENIOWYCH. POMIARÓW POD ZAKUP MEBLI, URZĄDZEŃ I WYPOSAŻENIA NALEŻY DOKONAĆ Z NATURY, PO ZAKOŃCZENIU REALIZACJI. INNA ARANŻACJA MIESZKANIA ZA DODATKOWĄ OPŁATĄ, PRZEDSTAWIONE ELEMENTY ARANŻACJI MIESZKANIA (DRZWI WEWNĘTRZNE, MEBLE, CERAMIKA SANITARNA, SPRZĘT AGD I RTV) NIE STANOWIĄ OFERTY HANDLOWEJ. OZNACZENIE GRAFICZNE WYKOŃCZENIA BALKONÓW, LOGGII, TARASÓW NIE ODZWIERCIEDLA RZECZYWISTEGO UKŁADU MATERIAŁU WYKOŃCZENIOWEGO, A JEST JEDYNIJE POGLĄDOWE. POWIERZCHNIE OGRODKÓW, TARASÓW, BALKONÓW, LOGGII NIE PODLEGAJĄ OBMIAROWI.

■ ŚCIANY BEZ MOŻLIWOŚCI ROZBIÓRKI
■ ŚCIANY Z MOŻLIWOŚCIĄ ROZBIÓRKI

SKALA 1:75