


**PLAN LOKALU NR 181**  
WARSZAWA,  
AL. KOMISJI EDUKACJI NARODOWEJ 2 pokoje

**POW. UŻYTKOWA MIESZKANIA 46.31 m<sup>2</sup>**  
W TYM POWIERZCHNIA POD ŚCIANKAMI  
Z MOŻLIWOŚCIĄ DEMONTAŻU 1.35 m<sup>2</sup>

KLATKA	D
PIĘTRO	4



UL. WĄWOZOWA

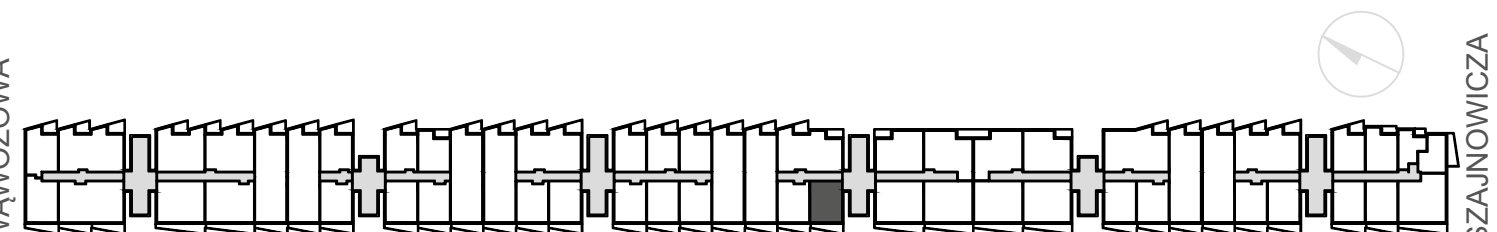

UL. SZAJNOWICZA

NINIEJSZE DANE SĄ POGLĄDOWE I MOGĄ ODBIEGAĆ OD REALIZACJI. POMIARÓW POD ZAKUP MEBLI, URZĄDZEŃ I WYPOSAŻENIA NALEŻY DOKONAĆ Z NATURY, PO ZAKOŃCZENIU REALIZACJI. ELEMENTY ARANŻACJI MIESZKANIA (DRZWI WEWNĘTRZNE, MEBLE, CERAMIKA SANITARNA, SPRZĘT AGD I RTV) NIE STANOWIĄ OFERTY HANDLOWEJ. POWIERZCHNIE OGRÓDKÓW, TARASÓW, BALKONÓW, LOGGII NIE PODLEGAJĄ OBMIAROWI.

- Ściany z możliwością demontażu
- Ściany bez możliwości demontażu

Biuro Sprzedaży Echo Investment SA:  
Al. KEN 14, 02-797 Warszawa  
Ul. Grzybowska 58, 00-844 Warszawa  
tel. +48 22 299 82 37, www.echo-rytm.pl