


PLAN LOKALU NR 273
 WARSZAWA,
 AL.KOMISJI EDUKACJI NARODOWEJ 2 pokoje

POW. UŻYTKOWA MIESZKANIA 46.27 m²
 W TYM POWIERZCHNIA POD ŚCIANKAMI
 Z MOŻLIWOŚCIĄ DEMONTAŻU 1.36 m²

KLATKA	F
PIĘTRO	4



UL. WĄWOZOWA

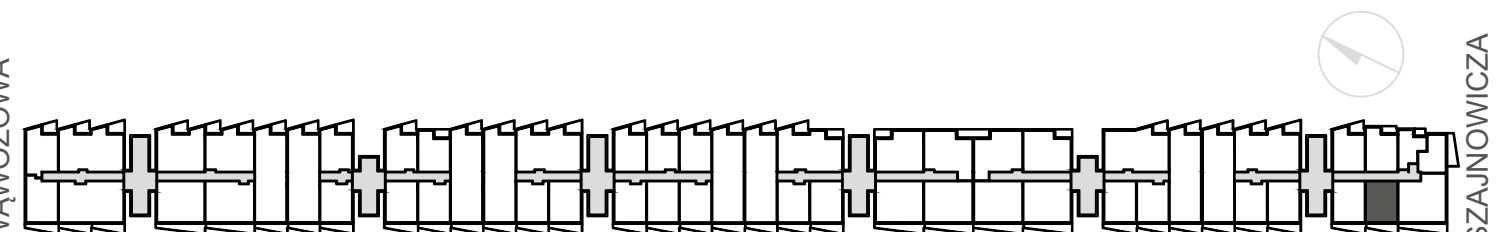

UL. SZAJNOWICZA

- Ściany z możliwością demontażu
- Ściany bez możliwości demontażu

NINIEJSZE DANE SĄ POGLĄDOWE I MOGĄ ODBIEGAĆ OD REALIZACJI. POMIARÓW POD ZAKUP MEBLI, URZĄDZEŃ I WYPOSAŻENIA NALEŻY DOKONAĆ Z NATURY, PO ZAKOŃCZENIU REALIZACJI. ELEMENTY ARANŻACJI MIESZKANIA (DRZWI WEWNĘTRZNE, MEBLE, CERAMIKA SANITARNA, SPRZĘT AGD I RTV) NIE STANOWIĄ OFERTY HANDLOWEJ. POWIERZCHNIE OGRÓDKÓW, TARASÓW, BALKONÓW, LOGGII NIE PODLEGAJĄ OBMIAROWI.

Biuro Sprzedaży Echo Investment SA:
 Al. KEN 14, 02-797 Warszawa
 Ul. Grzybowska 58, 00-844 Warszawa
 tel. +48 22 299 82 37, www.echo-rytm.pl