




PLAN LOKALU NR 145
WARSZAWA,
AL.KOMISJI EDUKACJI NARODOWEJ 4 pokoje

POW. UŻYTKOWA MIESZKANIA 113.30m²
W TYM POWIERZCHNIA POD ŚCIANKAMI
Z MOŻLIWOŚCIĄ DEMONTAŻU 3.01 m²

KLATKA	C
PIĘTRO	5

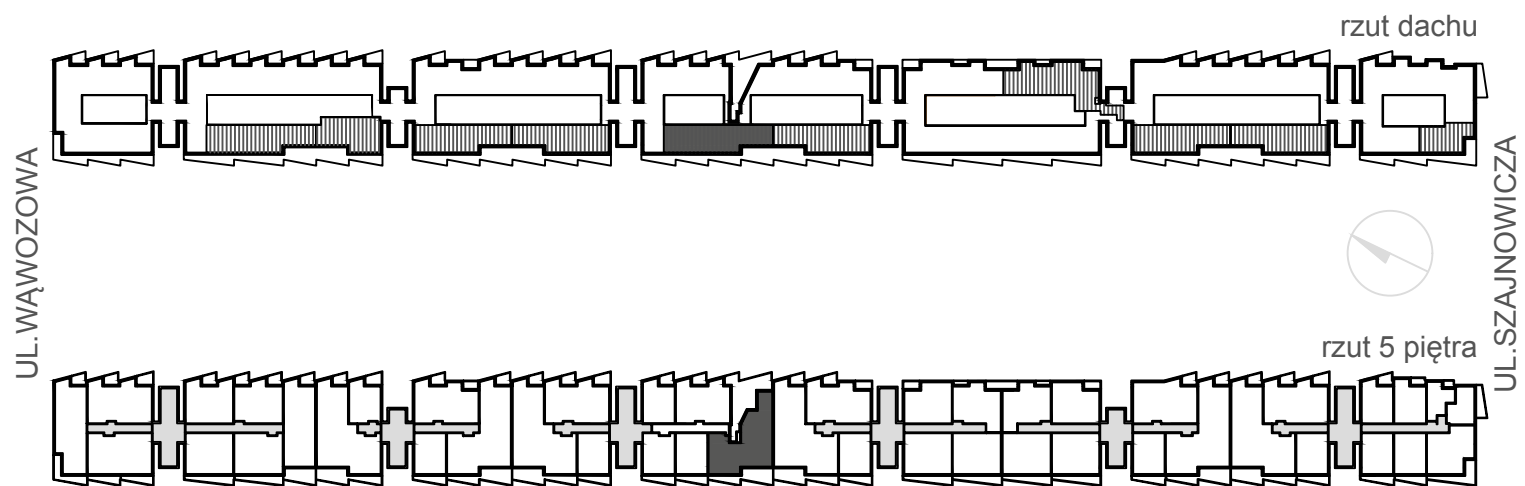

NINIEJSZE DANE SĄ POGLĄDOWE I MOGĄ ODBIEGAĆ OD REALIZACJI. POMIARÓW POD ZAKUP MEBLI, URZĄDZEŃ I WYPOSAŻENIA NALEŻY DOKONAĆ Z NATURY, PO ZAKOŃCZENIU REALIZACJI. ELEMENTY ARANŻACJI MIESZKANIA (DRZWI WEWNĘTRZNE, MEBLE, CERAMIKA SANITARNA, SPRZĘT AGD I RTV) NIE STANOWIĄ OFERTY HANDLOWEJ. POWIERZCHNIE OGRÓDKÓW, TARASÓW, BALKONÓW, LOGGII NIE PODLEGAJĄ OBMIAROWI.

- Ściany z możliwością demontażu
- Ściany bez możliwości demontażu

Biuro Sprzedaży Echo Investment SA:
Al. KEN 14, 02-797 Warszawa
Ul. Grzybowska 58, 00-844 Warszawa
tel. +48 22 299 82 37, www.echo-rytm.pl