

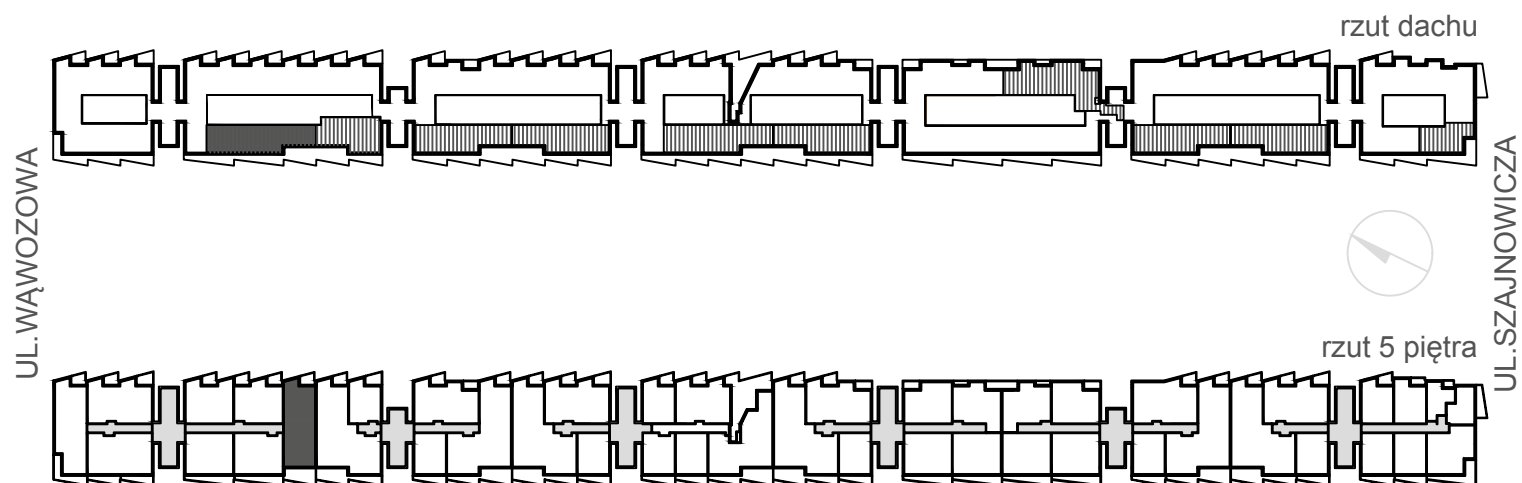


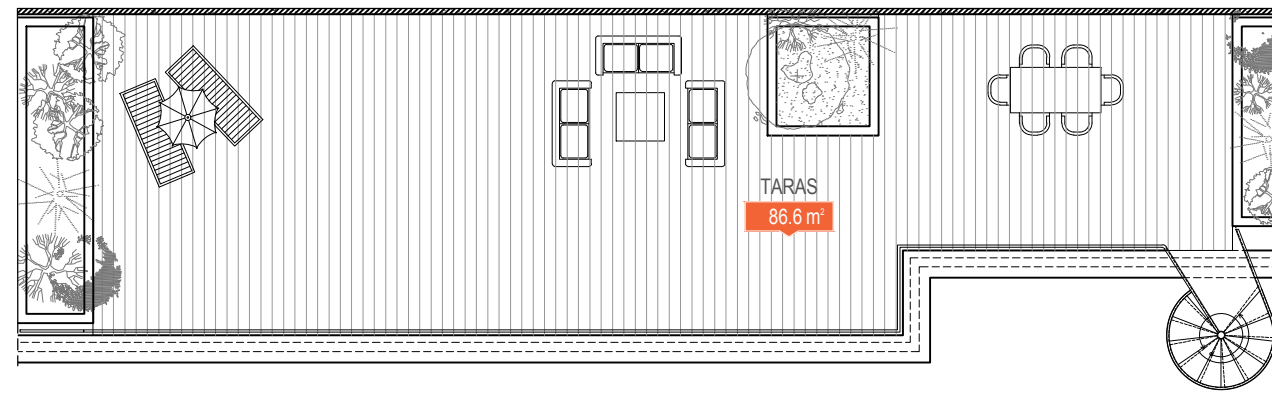

PLAN LOKALU NR	48
WARSZAWA, AL.KOMISJI EDUKACJI NARODOWEJ	3 pokoje
POW. UŻYTKOWA MIESZKANIA	92.83 m²
W TYM POWIERZCHNIA POD ŚCIANKAMI Z MOŻLIWOŚCIĄ DEMONTAŻU	2.19 m ²
KLATKA	A
PIĘTRO	5

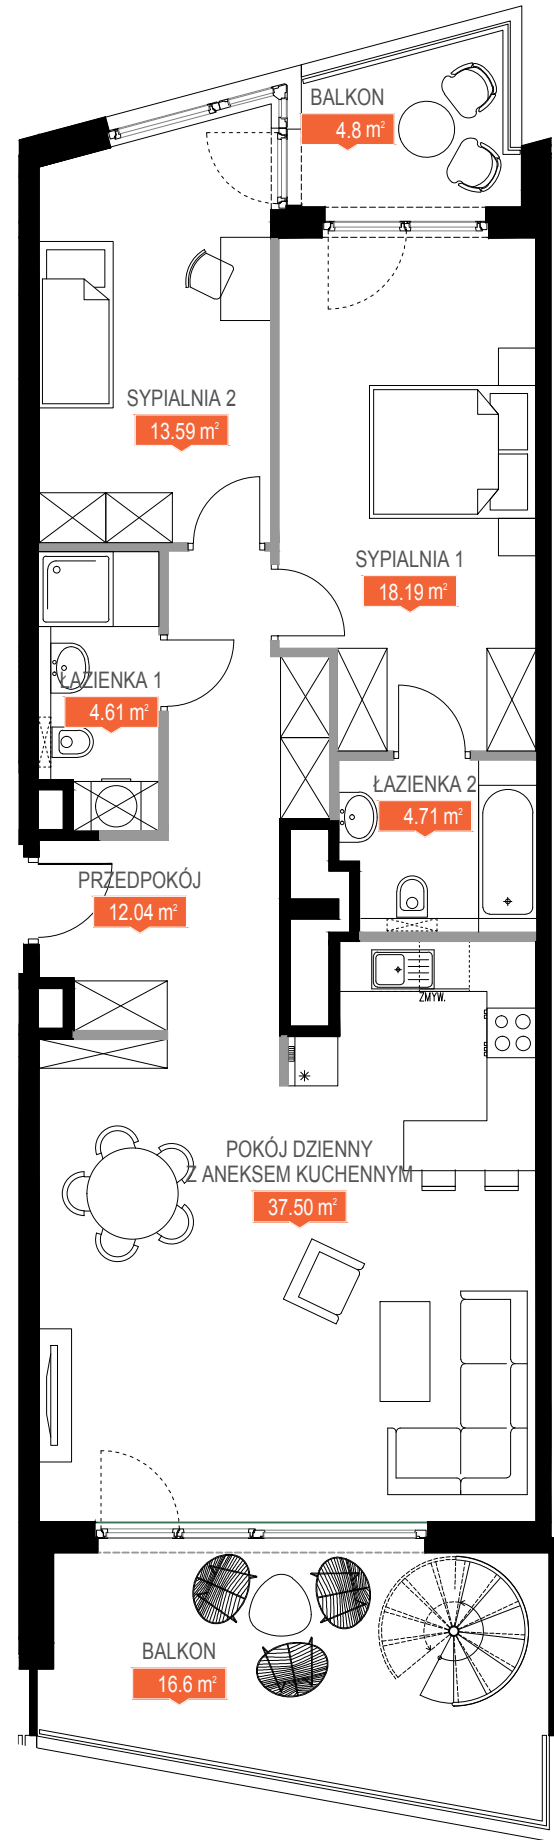

- Ściany z możliwością demontażu
- Ściany bez możliwości demontażu

Biuro Sprzedaży Echo Investment SA:
 Al. KEN 14, 02-797 Warszawa
 Ul. Grzybowska 58, 00-844 Warszawa
 tel. +48 22 299 82 37, www.echo-rytm.pl

NINIEJSZE DANE SĄ POGLĄDOWE I MOGĄ ODBIEGAĆ OD REALIZACJI. POMIARÓW POD ZAKUP MEBLI, URZĄDZEŃ I WYPOSAŻENIA NALEŻY DOKONAĆ Z NATURY, PO ZAKOŃCZENIU REALIZACJI. ELEMENTY ARANŻACJI MIESZKANIA (DRZWI WEWNĘTRZNE, MEBLE, CERAMIKA SANITARNA, SPRZĘT AGD I RTV) NIE STANOWIĄ OFERTY HANDLOWEJ. POWIERZCHNIE OGRÓDKÓW, TARASÓW, BALKONÓW, LOGGII NIE PODLEGAJĄ OBMIAROWI.