


<b>Piętro 7</b>	<b>Mieszkanie nr 76</b>	<b>271.14 m<sup>2</sup></b>
Numer klatki		3
Piętro		7
Numer lokalu		76
Liczba pokoi		7

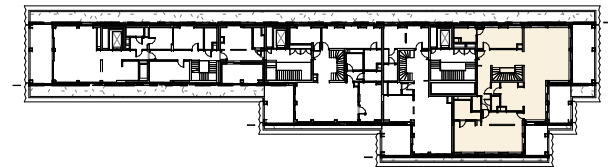


Schematyczny rzut kondygnacji

1.	hol	12.84 m <sup>2</sup>
2.	łazienka	5.10 m <sup>2</sup>
3.	pokój	15.89 m <sup>2</sup>
4.	pokój dzienny z jadalnią	41.30 m <sup>2</sup>
5.	kuchnia z jadalnią	25.44 m <sup>2</sup>
6.	spizarnia	1.82 m <sup>2</sup>
7.	korytarz	9.15 m <sup>2</sup>
8.	pralnia	1.84 m <sup>2</sup>
9.	toaleta	2.19 m <sup>2</sup>
10.	garderoba	9.20 m <sup>2</sup>
11.	master bedroom	33.83 m <sup>2</sup>
12.	łazienka	7.12 m <sup>2</sup>
13.	klatka schodowa	7.79 m <sup>2</sup>
		<b>173.51 m<sup>2</sup></b>
14.	taras	21.50 m <sup>2</sup>
15.	taras	13.61 m <sup>2</sup>
16.	taras	10.89 m <sup>2</sup>
		<b>46.00 m<sup>2</sup></b>

Wysokość pomieszczeń 2,95 m


ARCHITEKT **JEMS ARCHITEKCI**

JEMS ARCHITEKCI Sp. z o.o.  
ul. Gagarina 28A, 00-754 Warszawa  
tel. +48 22 559 28 00, fax +48 22 559 28 03,  
e-mail: jems@jems.pl

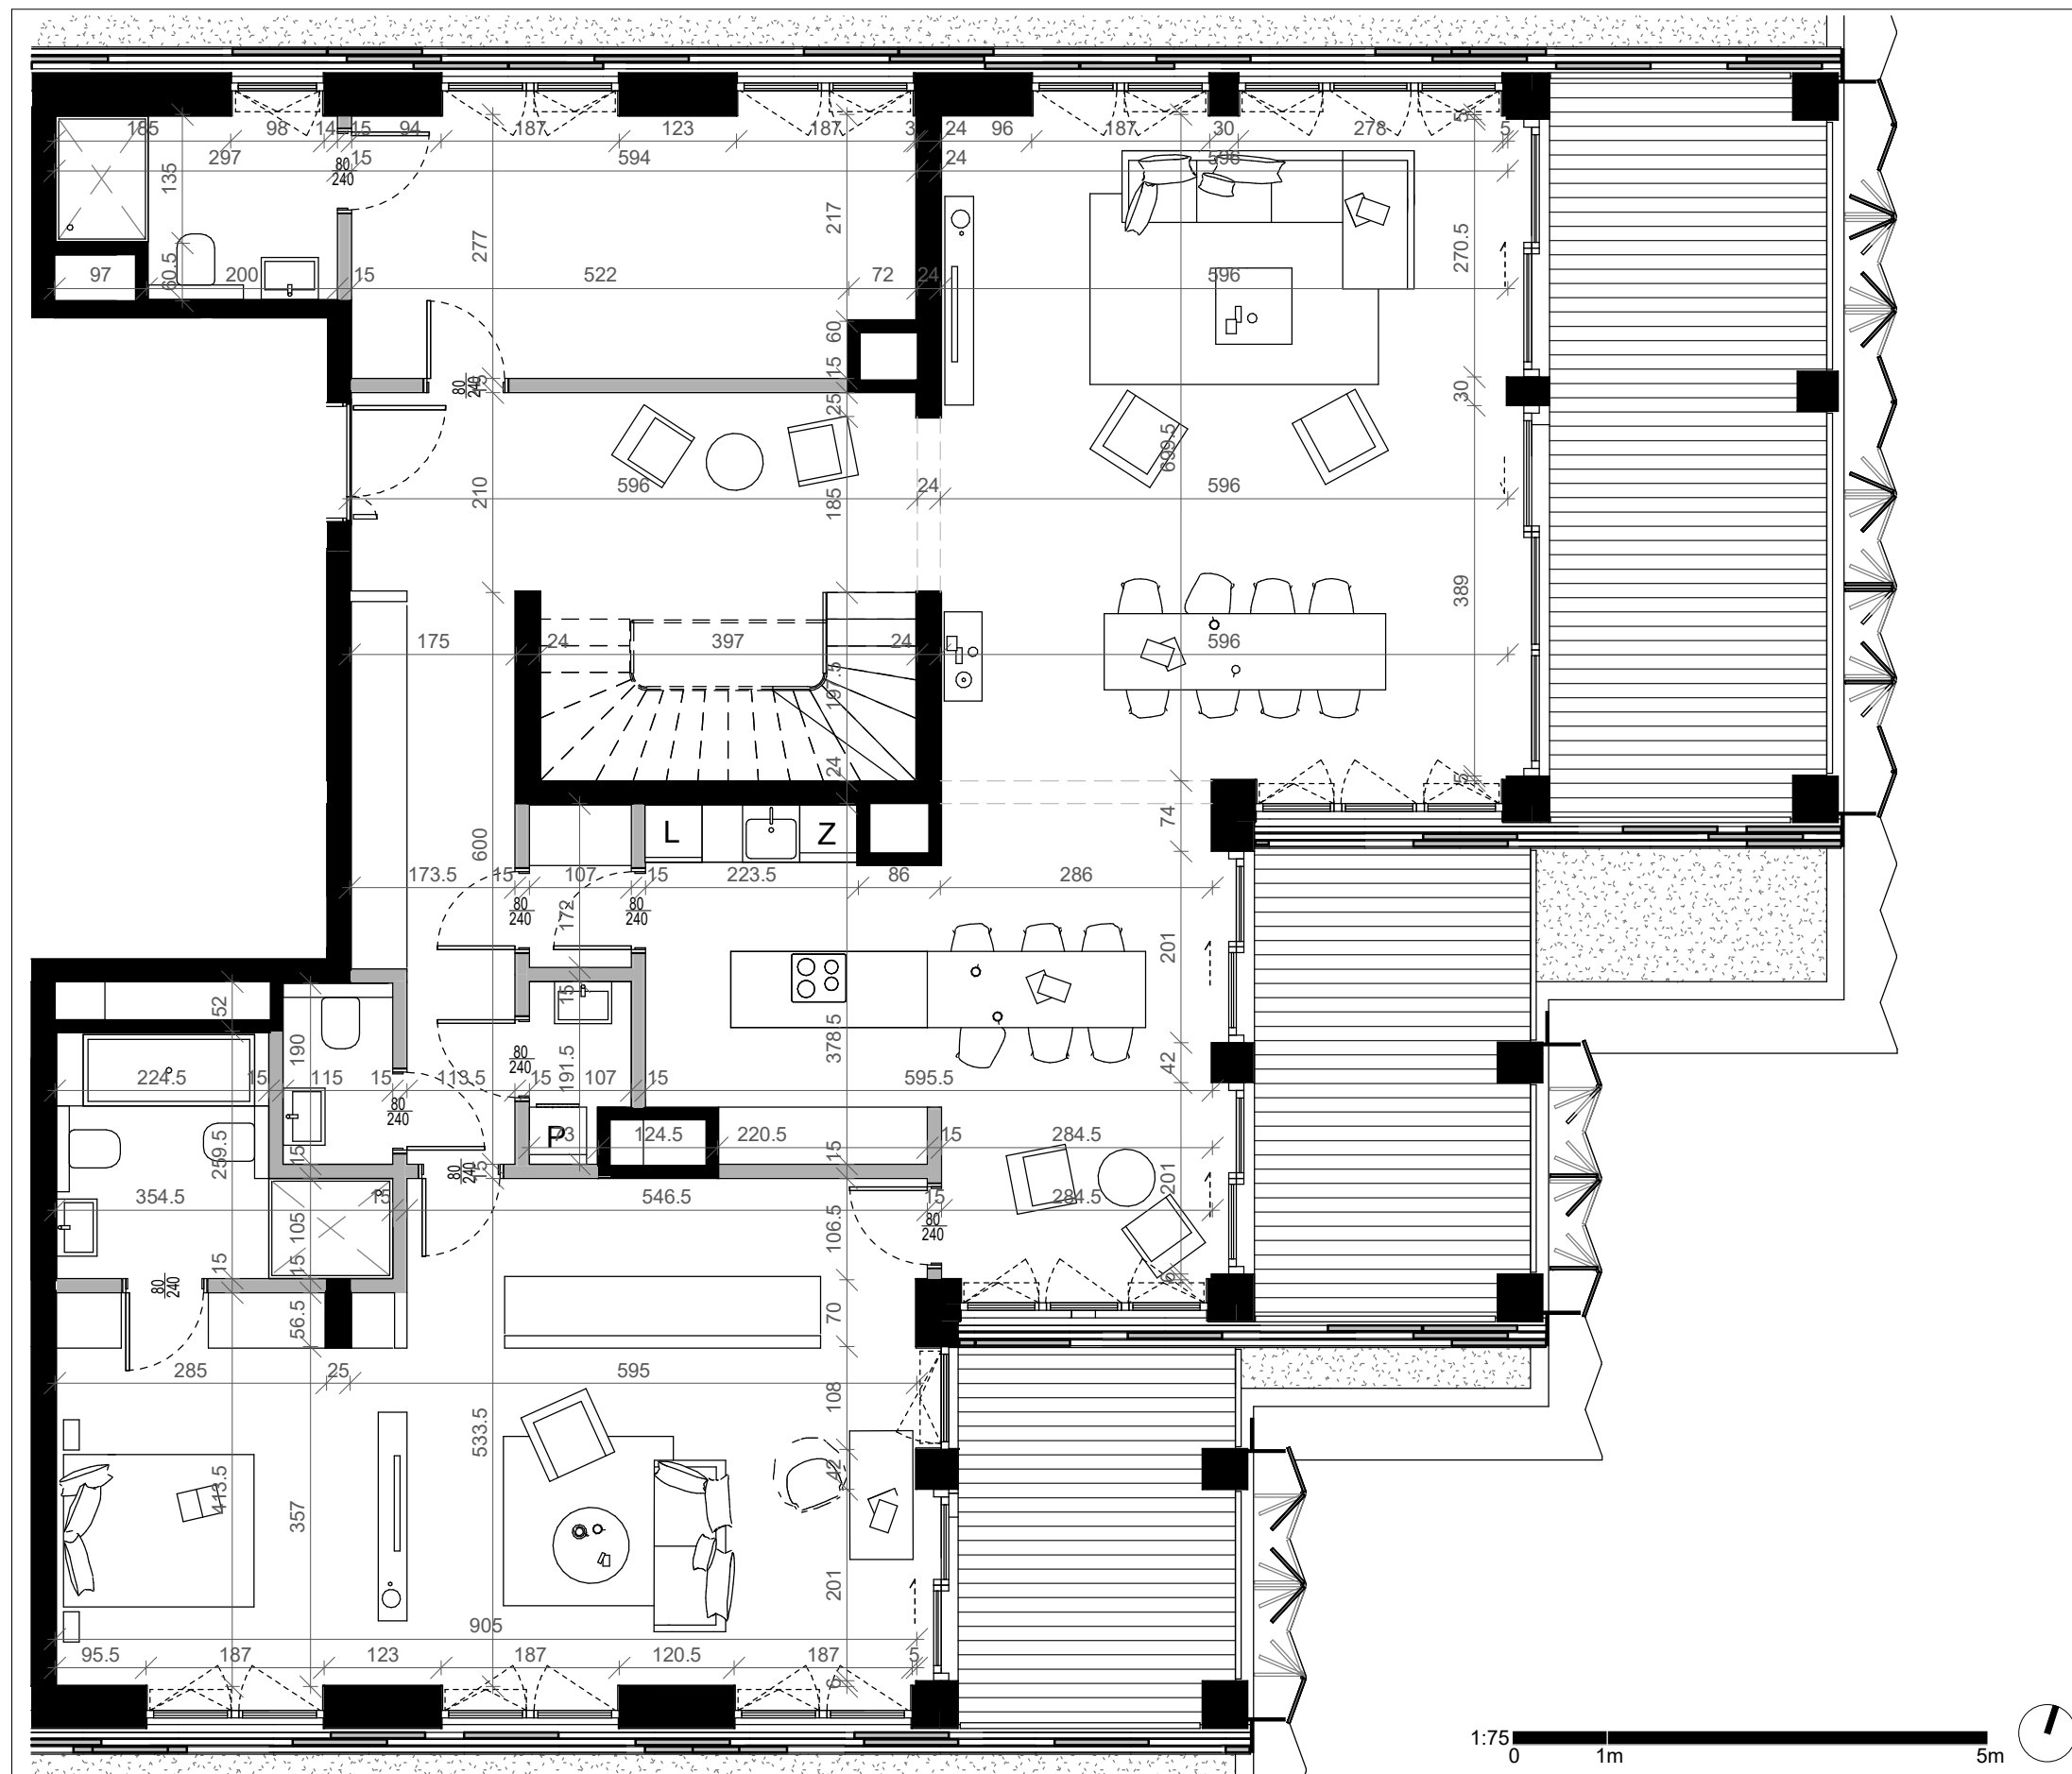

■ ściany bez możliwości rozbiórki  
■ ściany z możliwością rozbiórki

Numer klatki	3
Piętro	8
Numer lokalu	76
Liczba pokoi	7

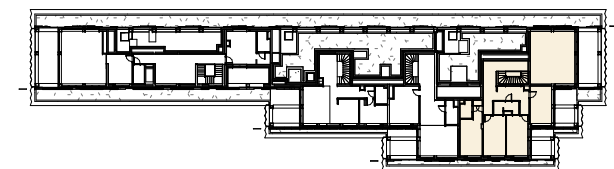


Schematyczny rzut kondygnacji

17.	klatka schodowa	5.82 m <sup>2</sup>
18.	korytarz	11.29 m <sup>2</sup>
19.	pokój wypoczynkowy	7.66 m <sup>2</sup>
20.	korytarz	2.21 m <sup>2</sup>
21.	tv room	14.07 m <sup>2</sup>
22.	sypialnia	15.24 m <sup>2</sup>
23.	łazienka	5.06 m <sup>2</sup>
24.	sypialnia	15.59 m <sup>2</sup>
25.	sypialnia	17.15 m <sup>2</sup>
26.	łazienka	3.54 m <sup>2</sup>
		<b>97.63 m<sup>2</sup></b>

Wysokość pomieszczeń 2,78 m

ARCHITEKT **JEMS ARCHITEKCI**

JEMS ARCHITEKCI Sp. z o. o.  
ul. Gagarina 28A, 00-754 Warszawa  
tel. +48 22 559 28 00, fax +48 22 559 28 03,  
e-mail: jems@jems.pl

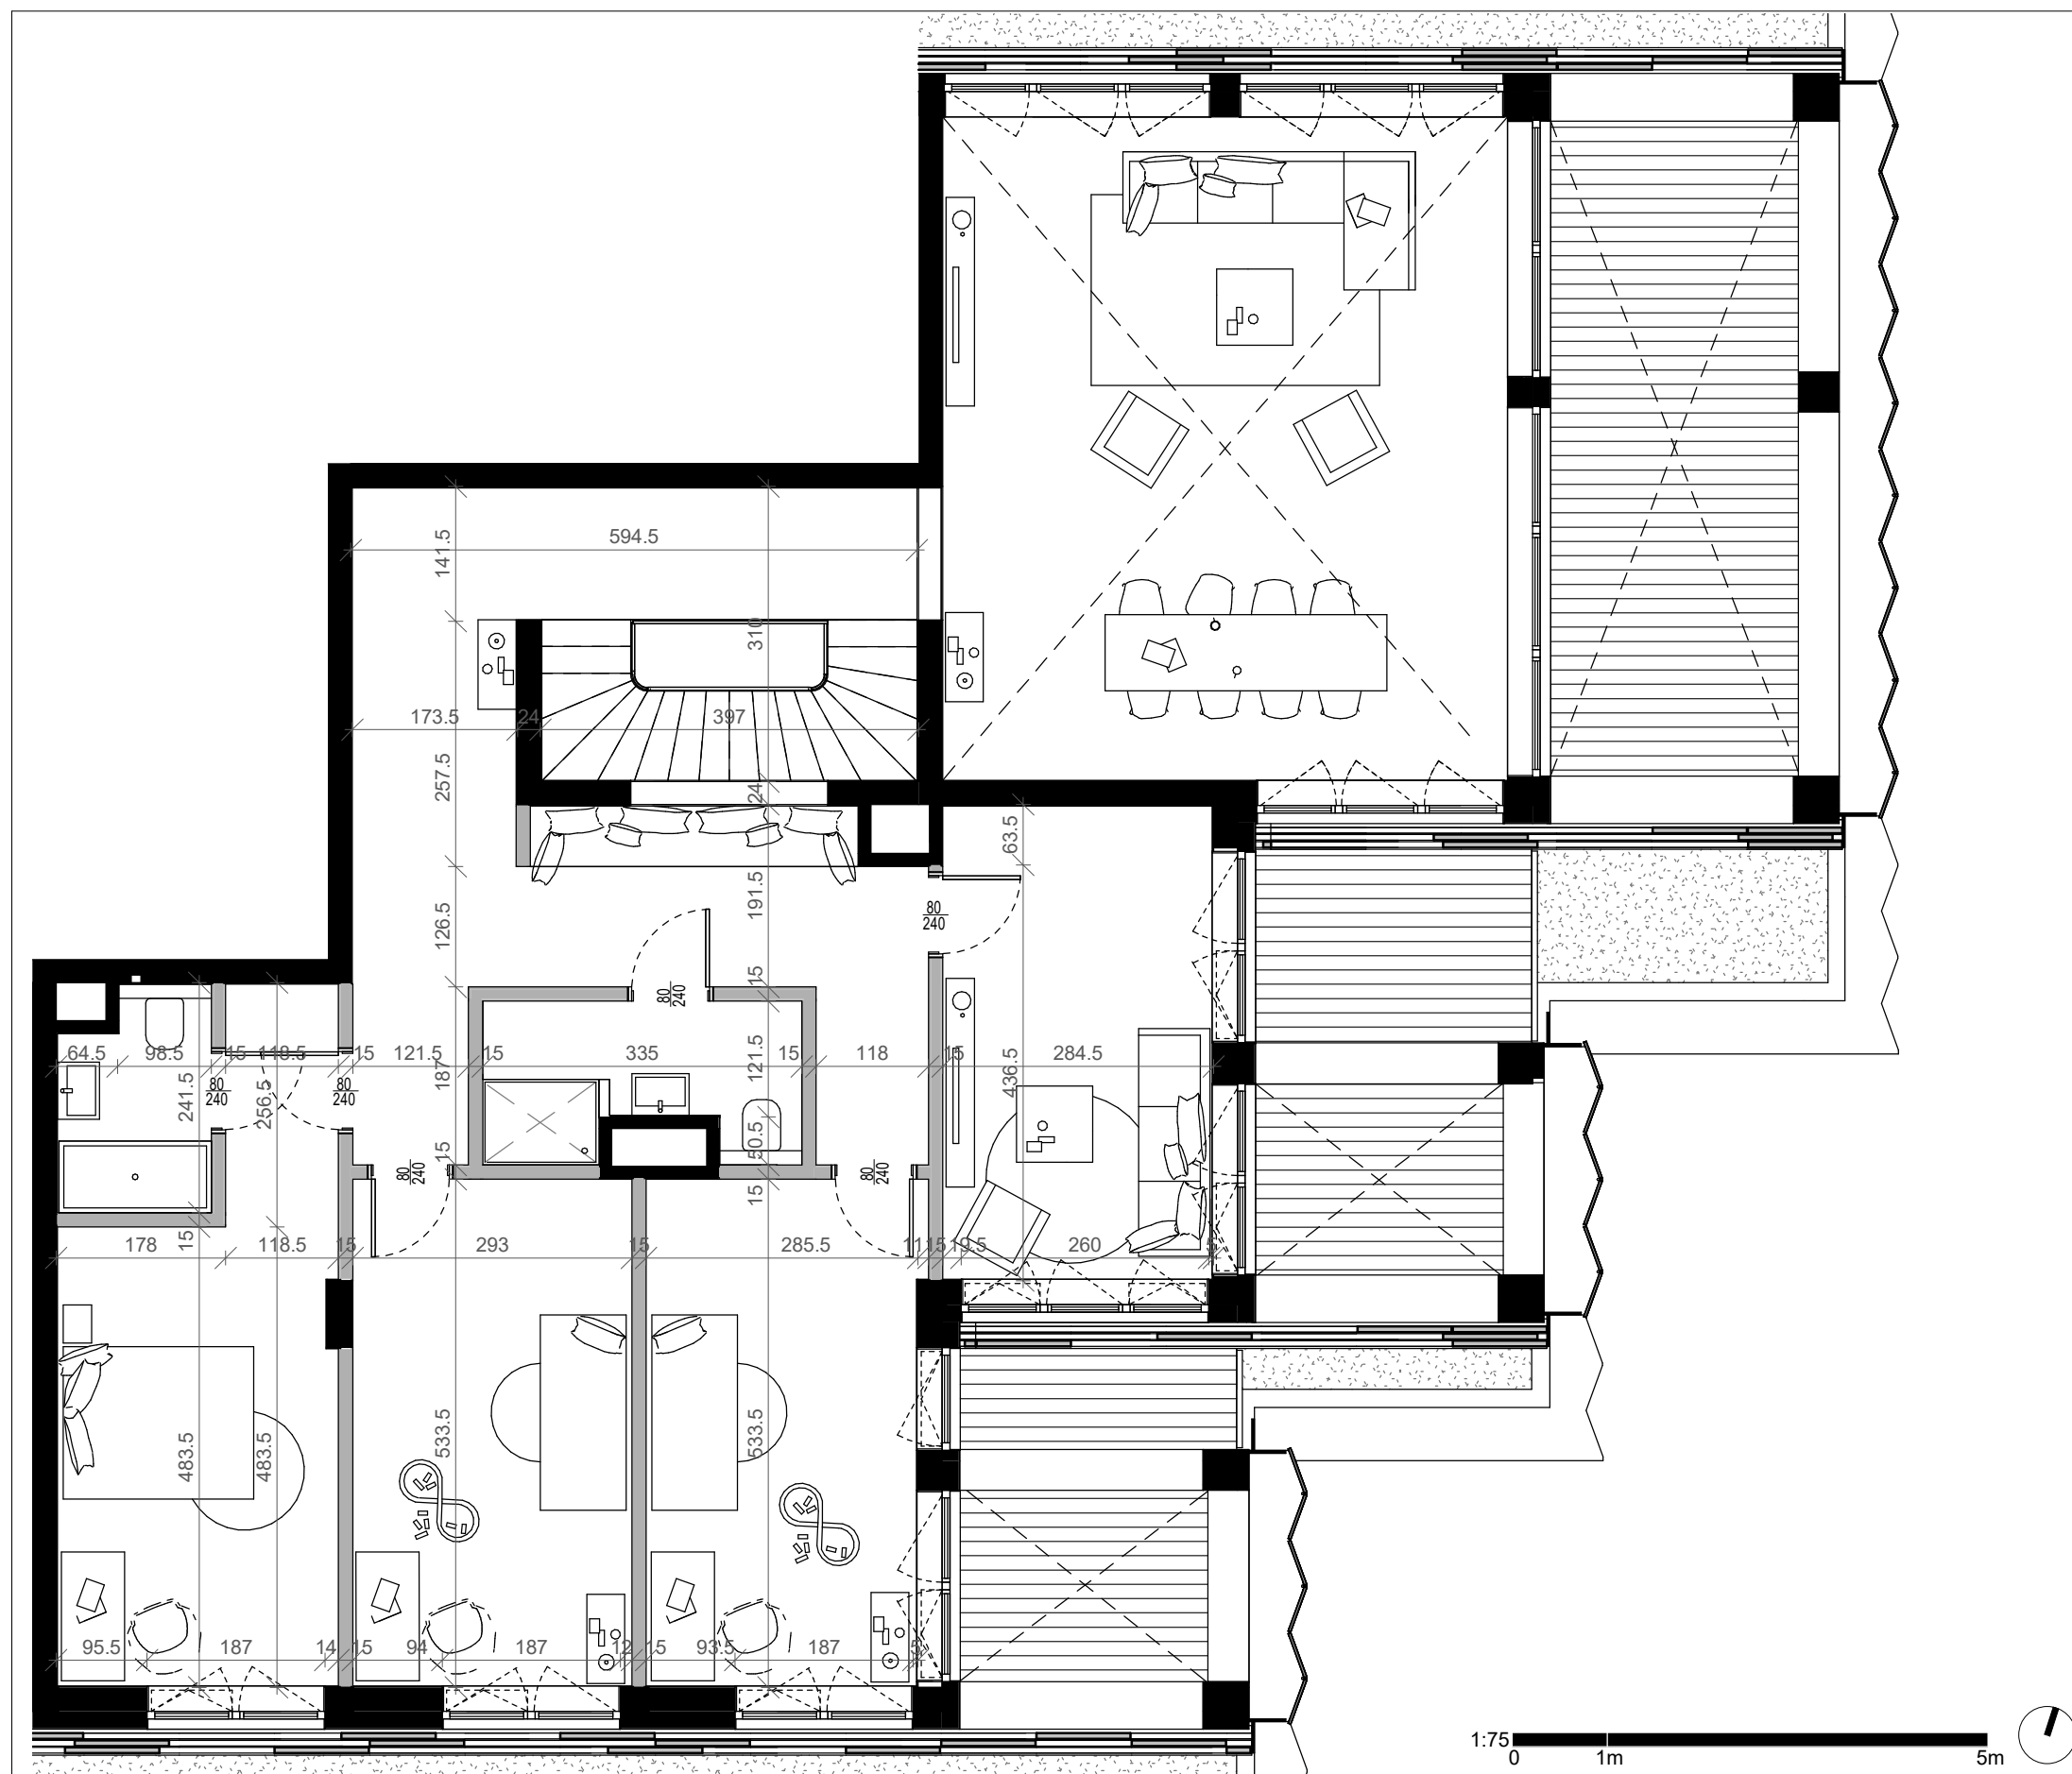

■ ściany bez możliwości rozbiórki  
■ ściany z możliwością rozbiórki