





**PLAN LOKALU NR 68**  
WARSZAWA, UL. WOŁOSKA

3 pokoje

POW. UŻYTKOWA MIESZKANIA 67.48 m<sup>2</sup>

BUDYNEK	B2
KLATKA	C
PIĘTRO	2

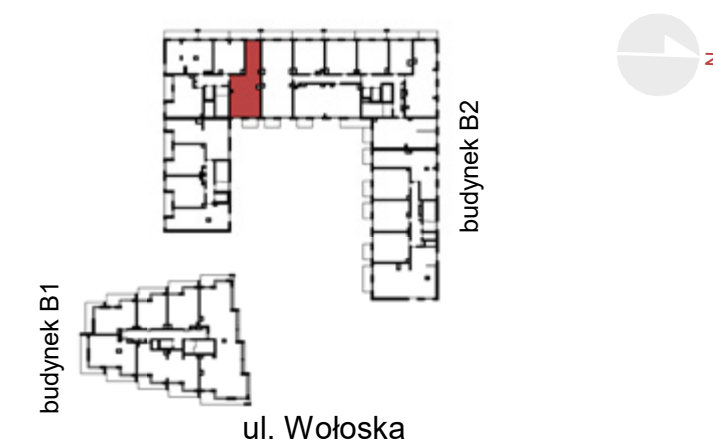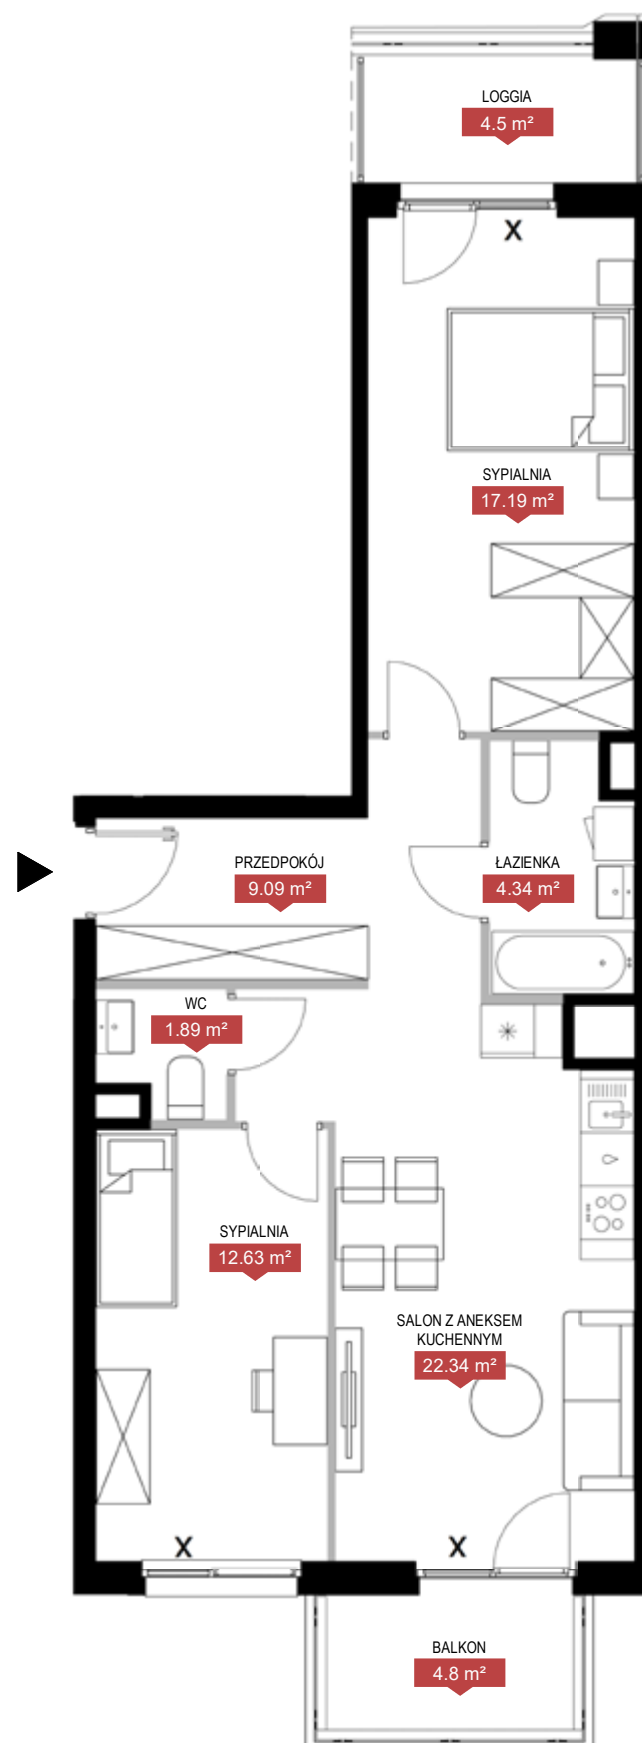

NINIEJSZE DANE SĄ POGLĄDOWE I MOGĄ ODBIEGAĆ OD REALIZACJI. POMIARÓW POD ZAKUP MEBLI URZĄDZEŃ I WYPOSAŻENIA NALEŻY DOKONAĆ Z NATURY, PO ZAKOŃCZENIU REALIZACJI. ELEMENTY ARANŻACJI MIESZKANIA (DRZWI WEWNĘTRZNE, MEBLE, CERAMIKA SANITARNA, SPRZĘT AGD I RTV) NIE STANOWIĄ OFERTY HANDLOWEJ. POWIERZCHNIE OGRODKÓW, TARASÓW, BALKONÓW, LOGGII NIE PODLEGAJĄ OBMIAROWI.

- Ściana bez możliwości demontażu
- Ściana z możliwością demontażu

X Nietotwierałna część okna

Biuro Sprzedaży Echo Residential by Archicom  
ul. Wołoska 7, 02 - 675 Warszawa  
tel. 22 660 48 45