



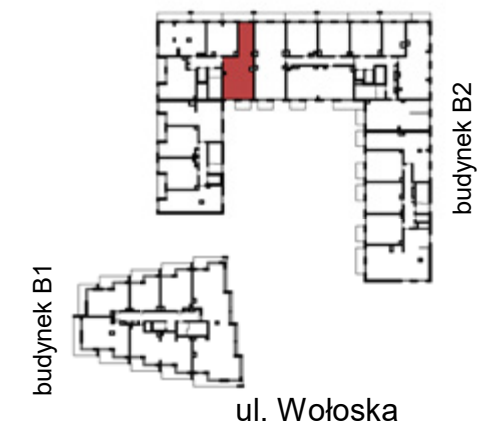

PLAN LOKALU NR 72
WARSZAWA, UL. WOŁOSKA 3 pokoje

POW. UŻYTKOWA MIESZKANIA 67.48 m²

| | |
|---------|----|
| BUDYNEK | B2 |
| KLATKA | C |
| PIĘTRO | 3 |

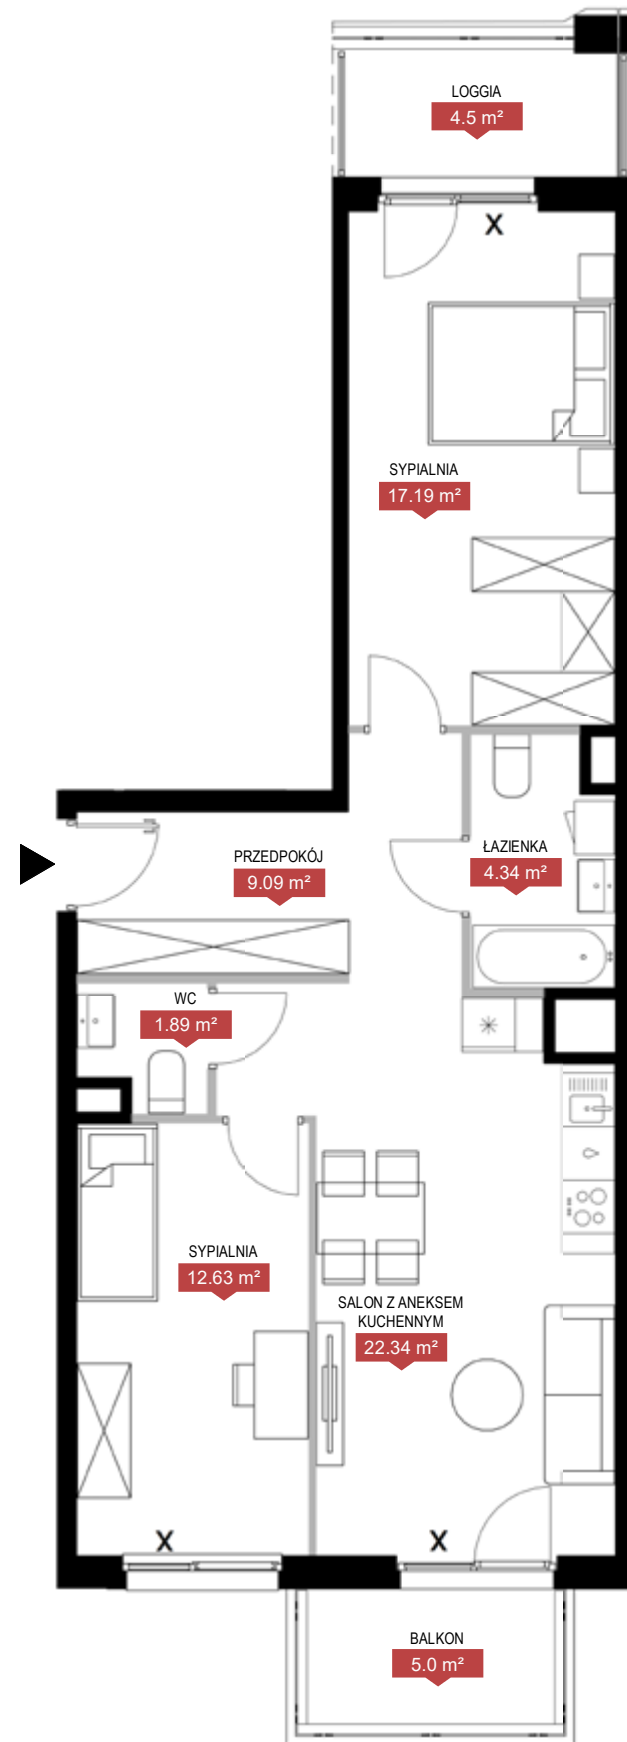

NINIEJSZE DANE SĄ POGLĄDOWE I MOGĄ ODBIEGAĆ OD REALIZACJI. POMIARÓW POD ZAKUP MEBLI URZĄDZEŃ I WYPOSAŻENIA NALEŻY DOKONAĆ Z NATURY, PO ZAKOŃCZENIU REALIZACJI. ELEMENTY ARANŻACJI MIESZKANIA (DRZWI WEWNĘTRZNE, MEBLE, CERAMIKA SANITARNA, SPRZĘT AGD I RTV) NIE STANOWIĄ OFERTY HANDLOWEJ. POWIERZCHNIE OGRODKÓW, TARASÓW, BALKONÓW, LOGGII NIE PODLEGAJĄ OBMIAROWI.

- Ściana bez możliwości demontażu
- Ściana z możliwością demontażu

X Nietwieralna część okna

Biuro Sprzedaży Echo Residential by Archicom
ul. Wołoska 7, 02 - 675 Warszawa
tel. 22 660 48 45