



PLAN LOKALU NR
WARSZAWA, UL. WOŁOSKA

81
4 pokoje

POW. UŻYTKOWA MIESZKANIA

81.67 m²

BUDYNEK




B2

KLATKA

D

PIĘTRO

1

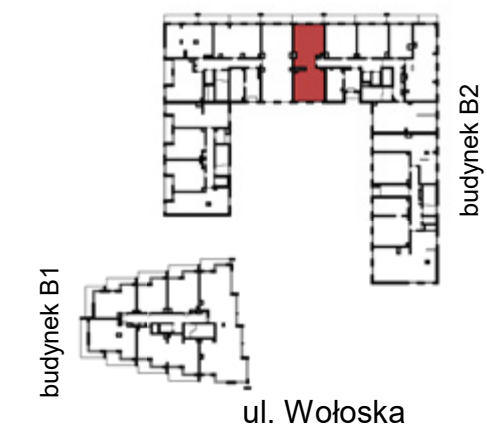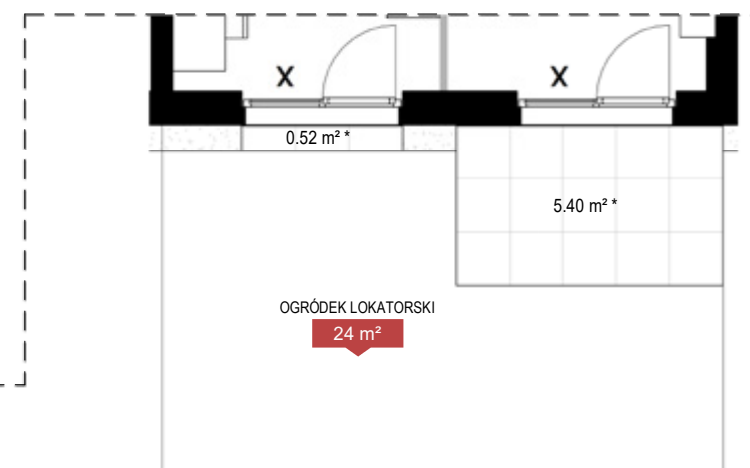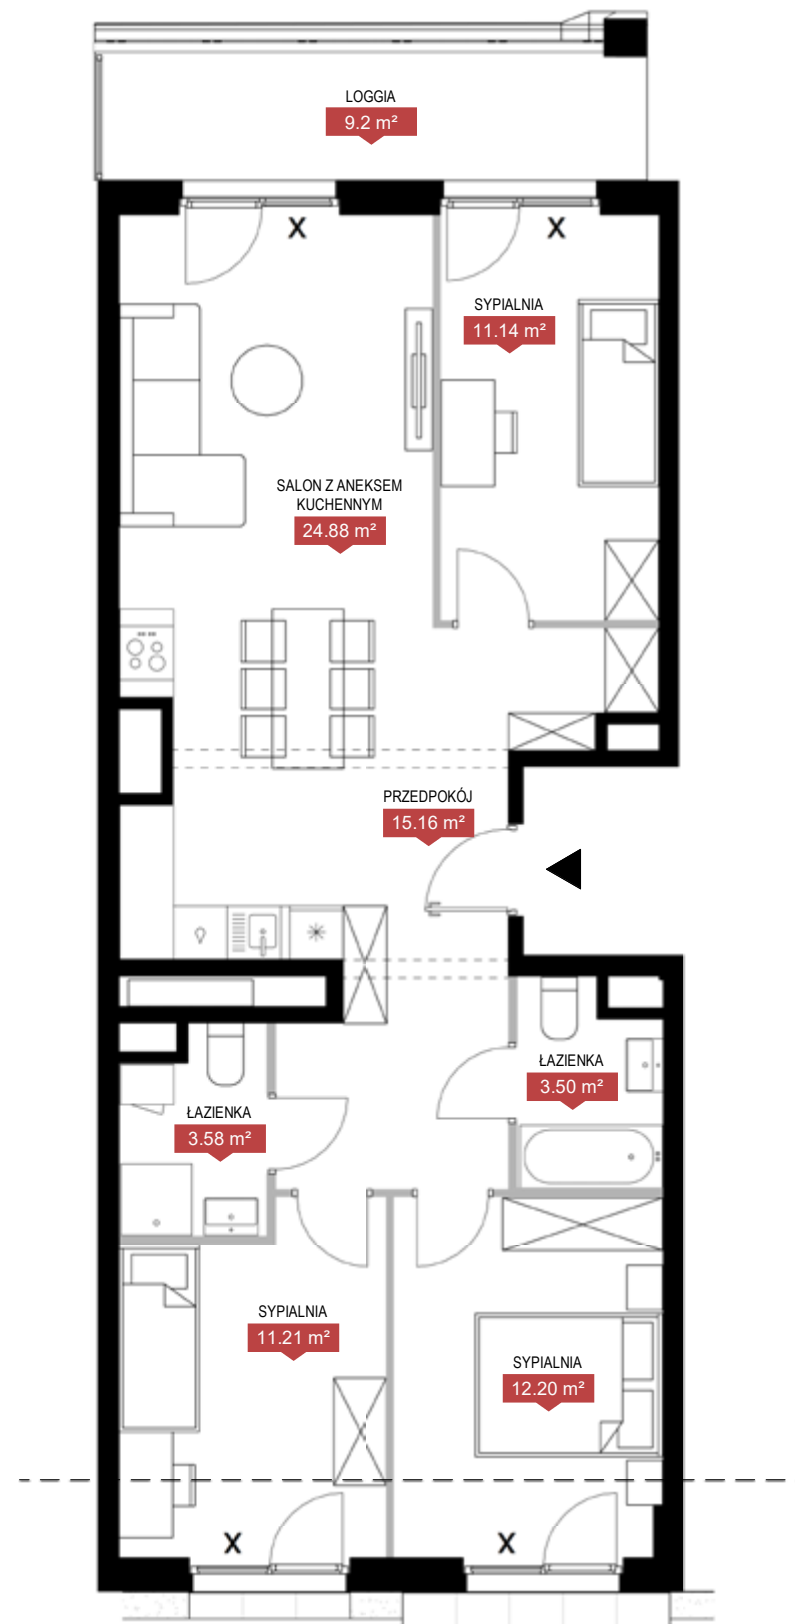

NINIEJSZE DANE SĄ POGLĄDOWE I MOGĄ ODBIEGAĆ OD REALIZACJI. POMIARÓW POD ZAKUP MEBLI URZĄDZEŃ I WYPOSAŻENIA NALEŻY DOKONAĆ Z NATURY, PO ZAKOŃCZENIU REALIZACJI. ELEMENTY ARANŻACJI MIESZKANIA (DRZWI WEWNĘTRZNE, MEBLE, CERAMIKA SANITARNA, SPRZĘT AGD I RTV) NIE STANOWIĄ OFERTY HANDLOWEJ. POWIERZCHNIE OGRÓDKÓW, TARASÓW, BALKONÓW, LOGGII NIE PODLEGAJĄ OBMIAROWI.

- Ściana bez możliwości demontażu
- Ściana z możliwością demontażu

X Nietwieralna część okna

*Pow. utwardzona wliczona w całość pow. ogródka

Biuro Sprzedaży Echo Residential by Archicom
ul. Wołoska 7, 02 - 675 Warszawa
tel. 22 660 48 45