





**PLAN LOKALU NR**  
POZNAŃ, UL. JANICKIEGO

**13**  
3 pokoje

**POW. UŻYTKOWA MIESZKANIA**  
W TYM POWIERZCHNIA POD ŚCIANKAMI  
Z MOŻLIWOŚCIĄ DEMONTAŻU

**67,88 m<sup>2</sup>**  
1,43 m<sup>2</sup>

BUDYNEK	A
KLATKA	1
PIĘTRO	1

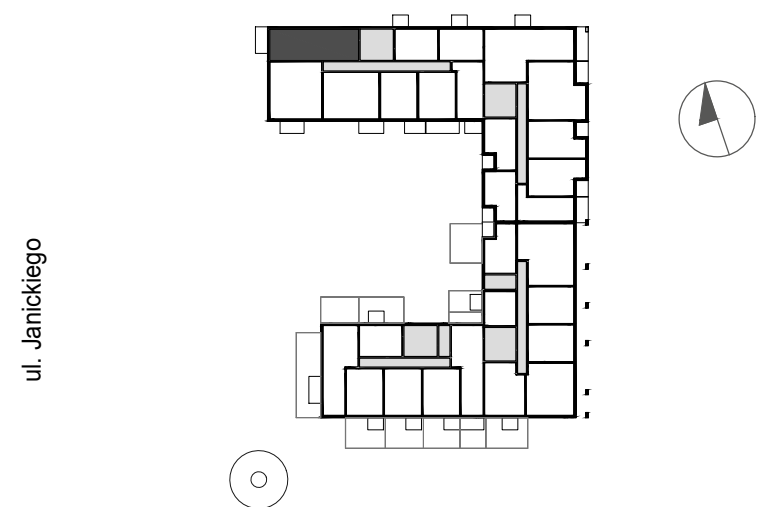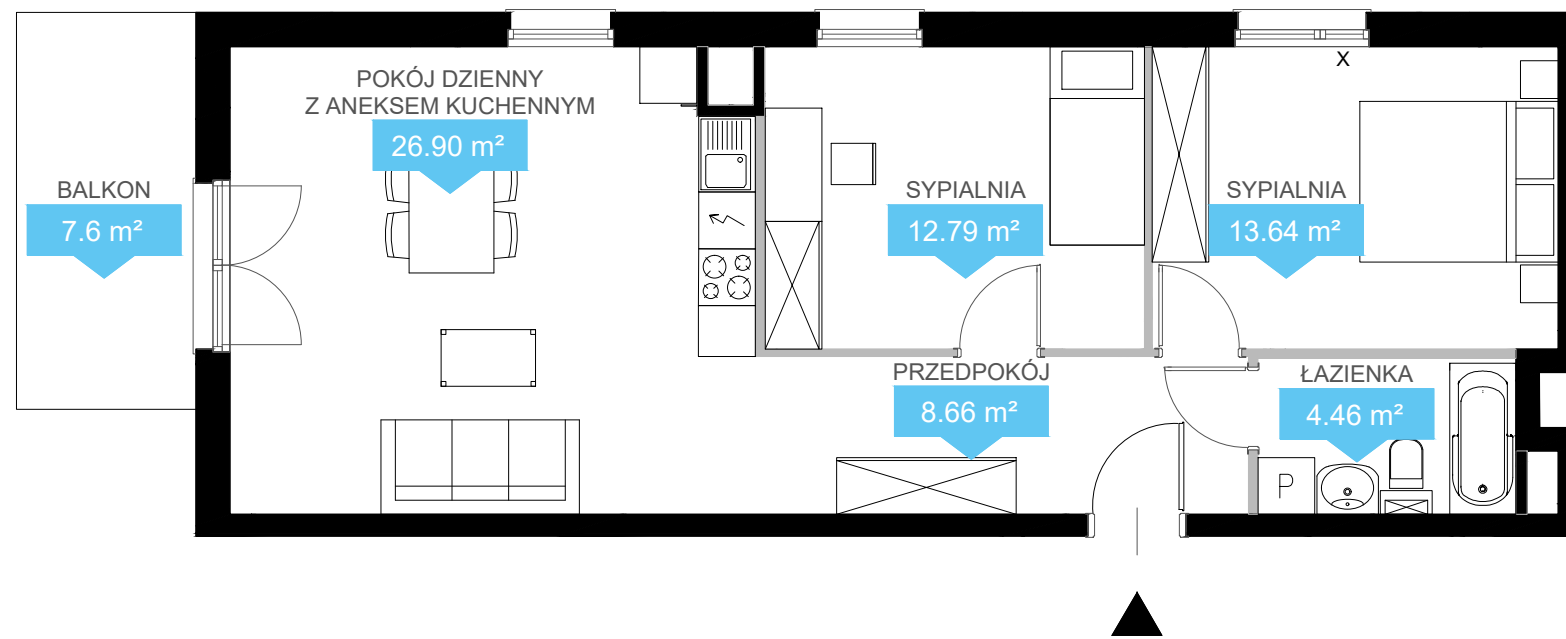

NINIEJSZE DANE SĄ POGLĄDOWE I MOGĄ ODBIEGAĆ OD REALIZACJI. POMIARÓW POD ZAKUP MEBLI, URZĄDZEŃ I WYPOSAŻENIA NALEŻY DOKONAĆ Z NATURY, PO ZAKOŃCZENIU REALIZACJI. ELEMENTY ARANŻACJI MIESZKANIA (DRZWI WEWNĘTRZNE, MEBLE, CERAMIKA SANITARNA, SPRZĘT AGD I RTV) NIE STANOWIĄ OFERTY HANDLOWEJ. POWIERZCHNIE OGRÓDKÓW, TARASÓW, BALKONÓW, LOGGII NIE PODLEGAJĄ OBMIAROWI.

■ Ściany bez możliwości demontażu  
X - okna nieotwieralne

■ Ściany z możliwością demontażu

Biuro Sprzedaży Echo Investment S.A.  
ul. Janickiego 23/25, Poznań  
tel. 61 600 70 63, [www.echo-wieza.pl](http://www.echo-wieza.pl)