





PLAN LOKALU NR 57
POZNAŃ, UL. JANICKIEGO

3 pokoje

POW. UŻYTKOWA MIESZKANIA
W TYM POWIERZCHNIA POD ŚCIANKAMI
Z MOŻLIWOŚCIĄ DEMONTAŻU

74,31 m²
1,68 m²

BUDYNEK	A
KLATKA	1
PIĘTRO	8

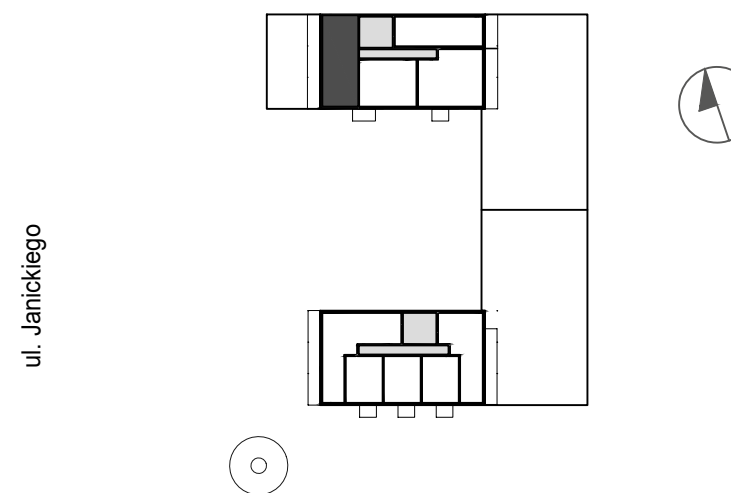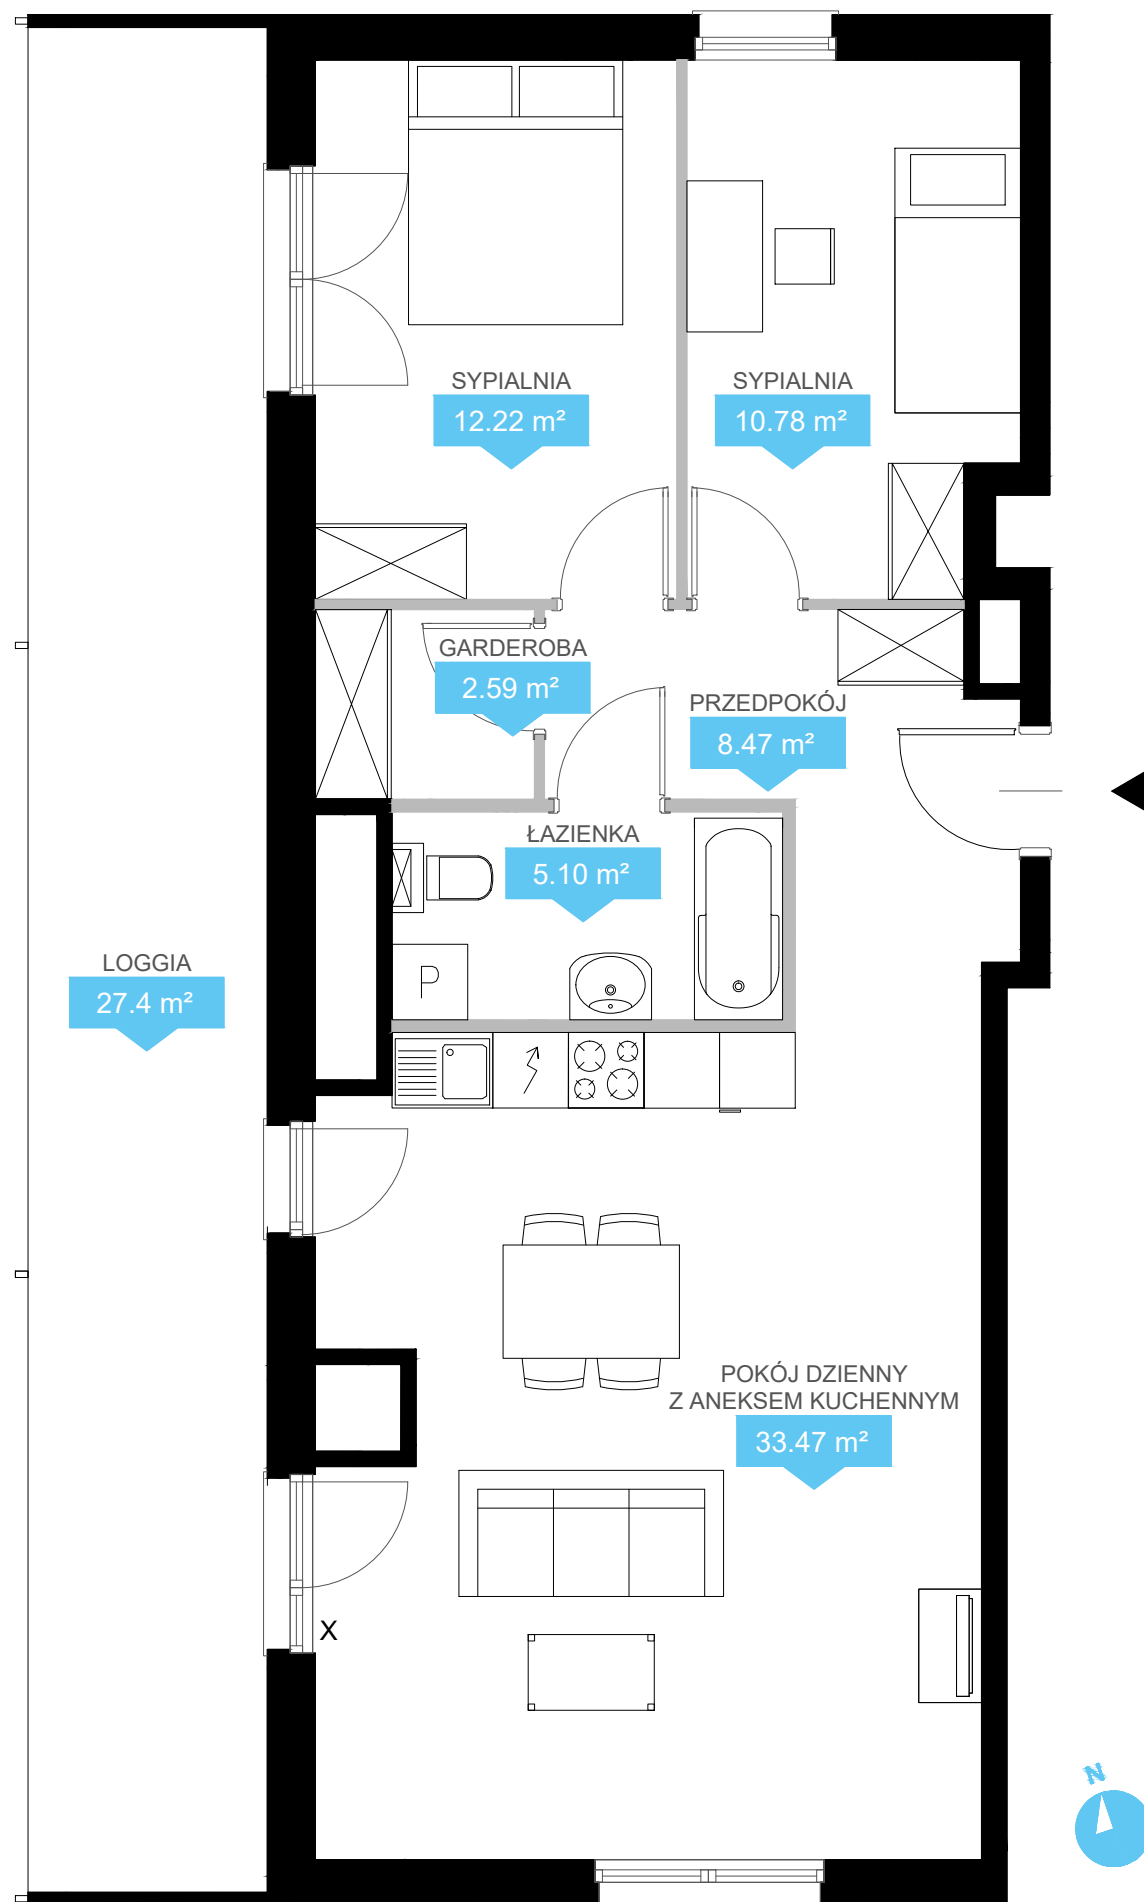

NINIEJSZE DANE SĄ POGŁĄDOWE I MOGĄ ODBIEGAĆ OD REALIZACJI. POMIARÓW POD ZAKUP MEBLI, URZĄDZEŃ I WYPOSAŻENIA NALEŻY DOKONAĆ Z NATURY, PO ZAKOŃCZENIU REALIZACJI. ELEMENTY ARANŻACJI MIESZKANIA (DRZWI WEWNĘTRZNE, MEBLE, CERAMIKA SANITARNA, SPRZĘT AGD I RTV) NIE STANOWIĄ OFERTY HANDLOWEJ. POWIERZCHNIE OGRÓDKÓW, TARASÓW, BALKONÓW, LOGGII NIE PODLEGAJĄ OBMIAROWI.

■ Ściany bez możliwości demontażu
X - okna nieotwieralne

■ Ściany z możliwością demontażu

Biuro Sprzedaży Echo Investment S.A.
ul. Janickiego 23/25, Poznań
tel. 61 600 70 63, www.echo-wieza.pl