





**PLAN LOKALU NR**  
ŁÓDŹ, UL. WIDZEWSKA

**73**  
4 pokoje

**POW. UŻYTKOWA MIESZKANIA**  
W TYM POWIERZCHNIA POD ŚCIANKAMI  
Z MOŻLIWOŚCIĄ DEMONTAŻU

**79,03 m<sup>2</sup>**  
1,95 m<sup>2</sup>

|         |    |
|---------|----|
| BUDYNEK | 1D |
| KLATKA  | A  |
| PIĘTRO  | 9  |

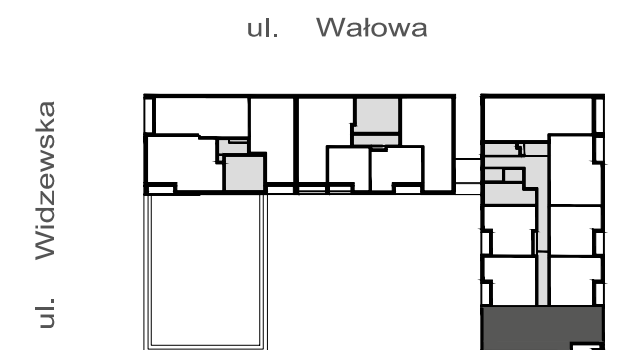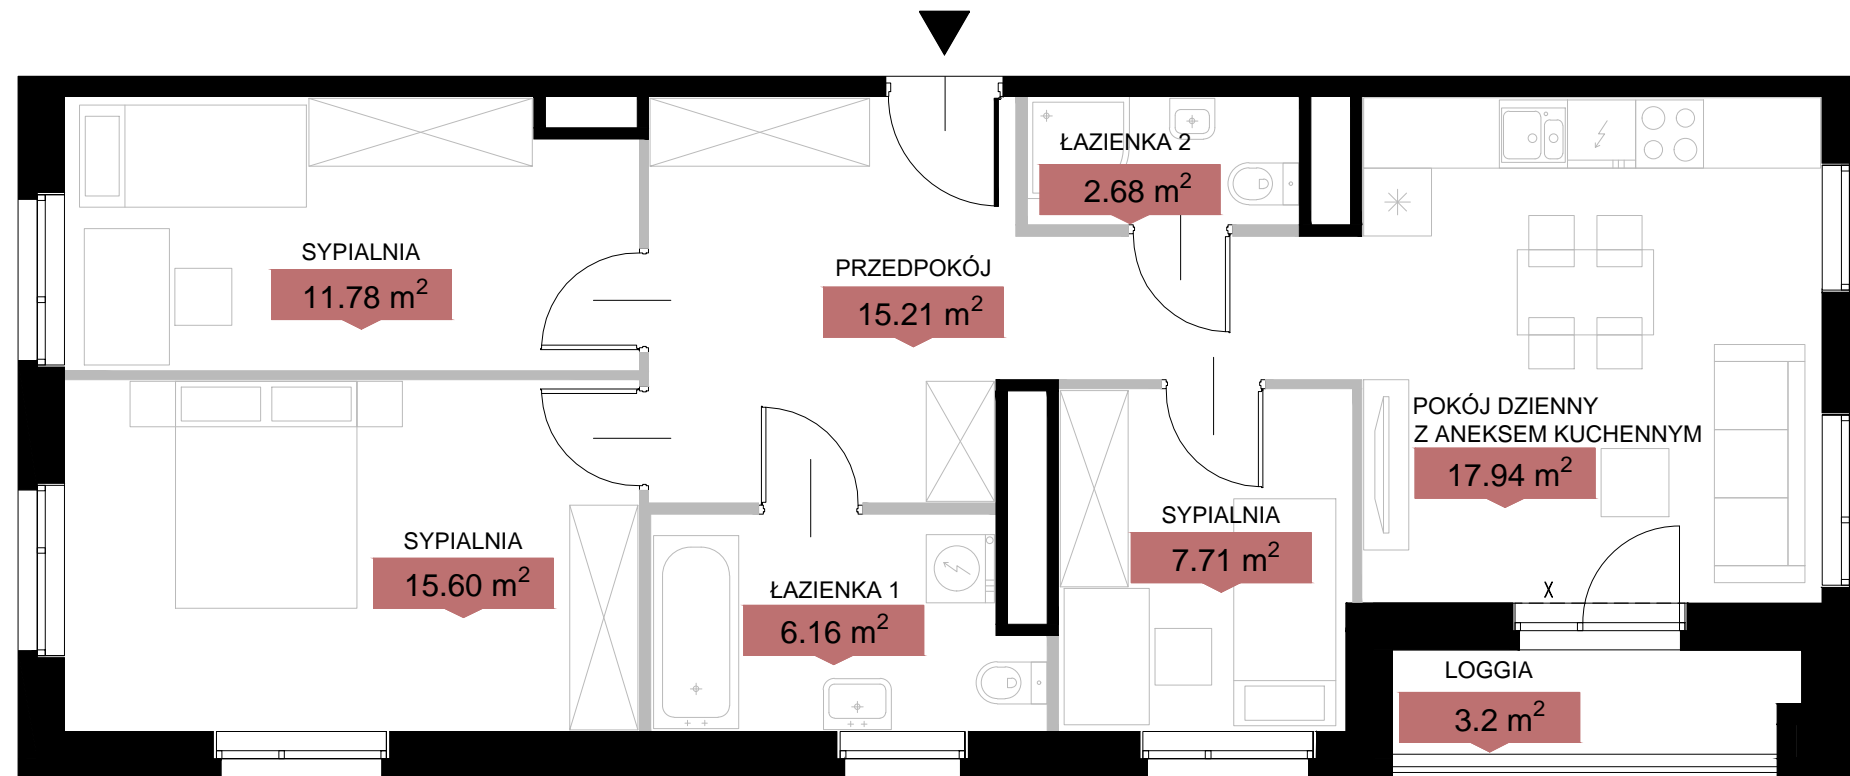

NINIEJSZE DANE SĄ POGLĄDOWE I MOGĄ ODBIEGAĆ OD REALIZACJI. POMIARÓW POD ZAKUP MEBLI, URZĄDZEŃ I WYPOSAŻENIA NALEŻY DOKONAĆ Z NATURY, PO ZAKOŃCZENIU REALIZACJI. ELEMENTY ARANŻACJI MIESZKANIA (DRZWI WEWNĘTRZNE, MEBLE, CERAMIKA SANITARNA, SPRZĘT AGD I RTV) NIE STANOWIĄ OFERTY HANDLOWEJ. POWIERZCHNIE OGRÓDKÓW, TARASÓW, BALKONÓW, LOGGII NIE PODLEGAJĄ OBMIAROWI.

■ Ściany bez możliwości demontażu

■ Ściany z możliwością demontażu

Biuro Sprzedaży Echo Investment S.A.  
ul. Widzevska, Łódź  
tel. +48(42) 620 06 11, [www.echo-zenit.pl](http://www.echo-zenit.pl)