





PLAN LOKALU NR
ŁÓDŹ, UL. WIDZEWSKA

43
4 pokoje

POW. UŻYTKOWA MIESZKANIA
W TYM POWIERZCHNIA POD ŚCIANKAMI
Z MOŻLIWOŚCIĄ DEMONTAŻU

83,60 m²
2,06 m²

BUDYNEK	1D
KLATKA	A
PIĘTRO	5

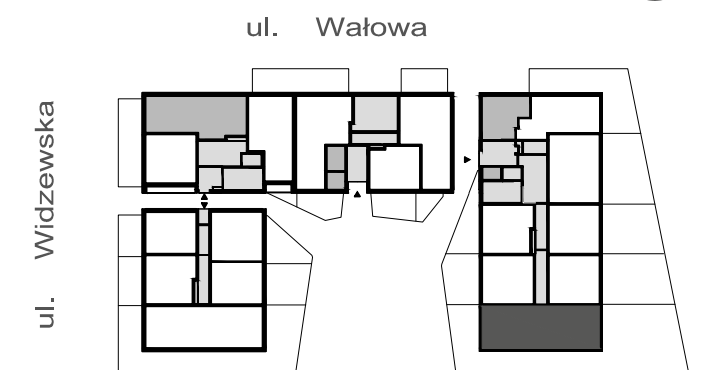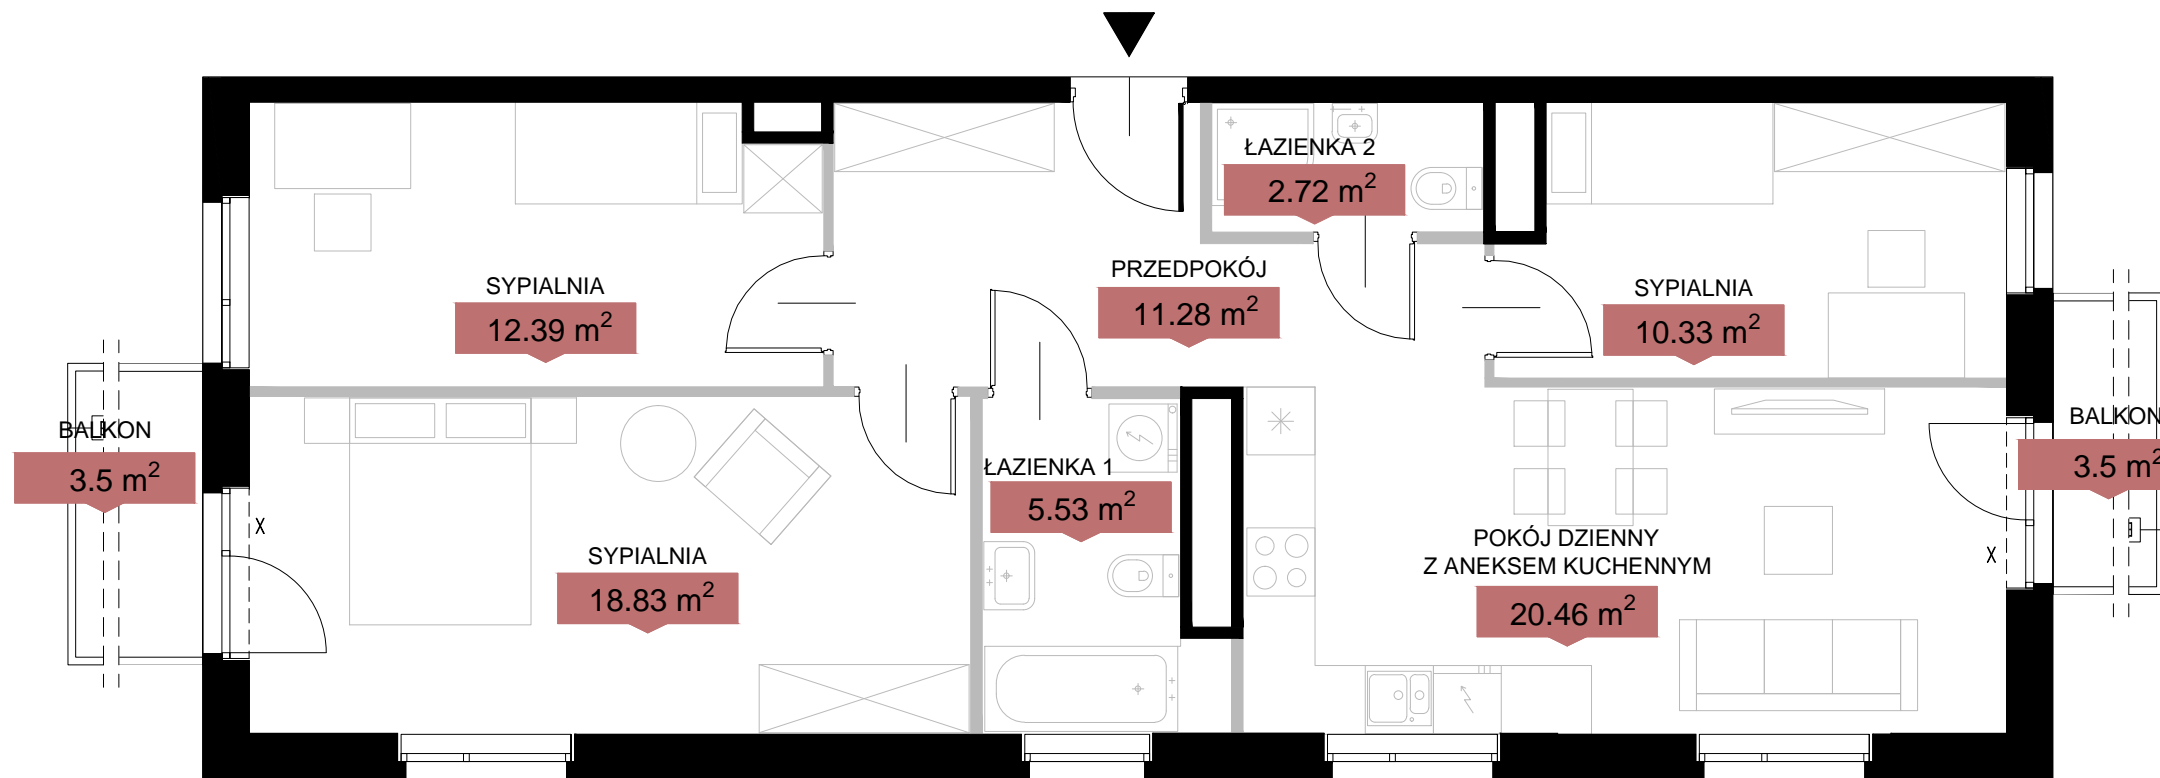

NINIEJSZE DANE SĄ POGŁĄDOWE I MOGĄ ODBIEGAĆ OD REALIZACJI. POMIARÓW POD ZAKUP MEBLI, URZĄDZEŃ I WYPOSAŻENIA NALEŻY DOKONAĆ Z NATURY, PO ZAKOŃCZENIU REALIZACJI. ELEMENTY ARANŻACJI MIESZKANIA (DRZWI WEWNĘTRZNE, MEBLE, CERAMIKA SANITARNA, SPRZĘT AGD I RTV) NIE STANOWIĄ OFERTY HANDLOWEJ. POWIERZCHNIE OGRÓDKÓW, TARASÓW, BALKONÓW, LOGGII NIE PODLEGAJĄ OBMIAROWI.

■ Ściany bez możliwości demontażu

■ Ściany z możliwością demontażu

Biuro Sprzedaży Echo Investment S.A.
ul. Widzevska, Łódź
tel. +48(42) 620 06 11, www.echo-zenit.pl