

PLAN LOKALU NR

A_0_H1


POZNAŃ, UL. GARBARY/SZYPERSKA

PARTER

LOKAL NR

A_0_H1


SCHEMATYCZNY RZUT KONDYGNACJI:

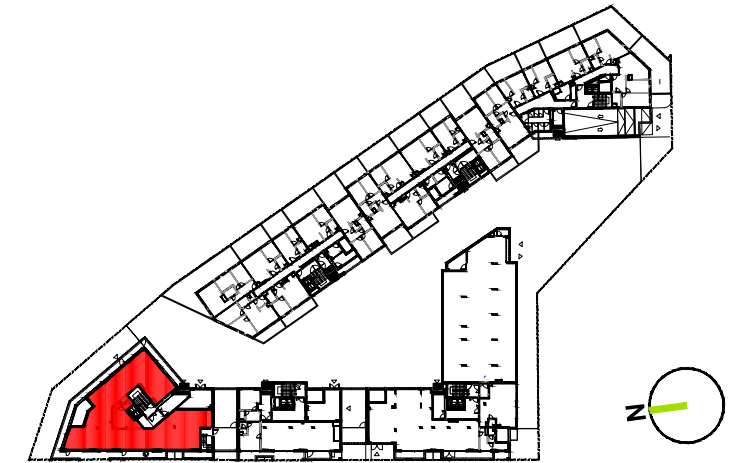

WYS. POMIESZCZENIA: **3,69m**

POW. UŻYTKOWA LOKALU: **300,21m²**

1. POM. HANDLOWE	278,46m ²
2. POM. SOCJALNE	17,55m ²
3. PRZEDSIONEK	2,94m ²
4. WC	1,26m ²

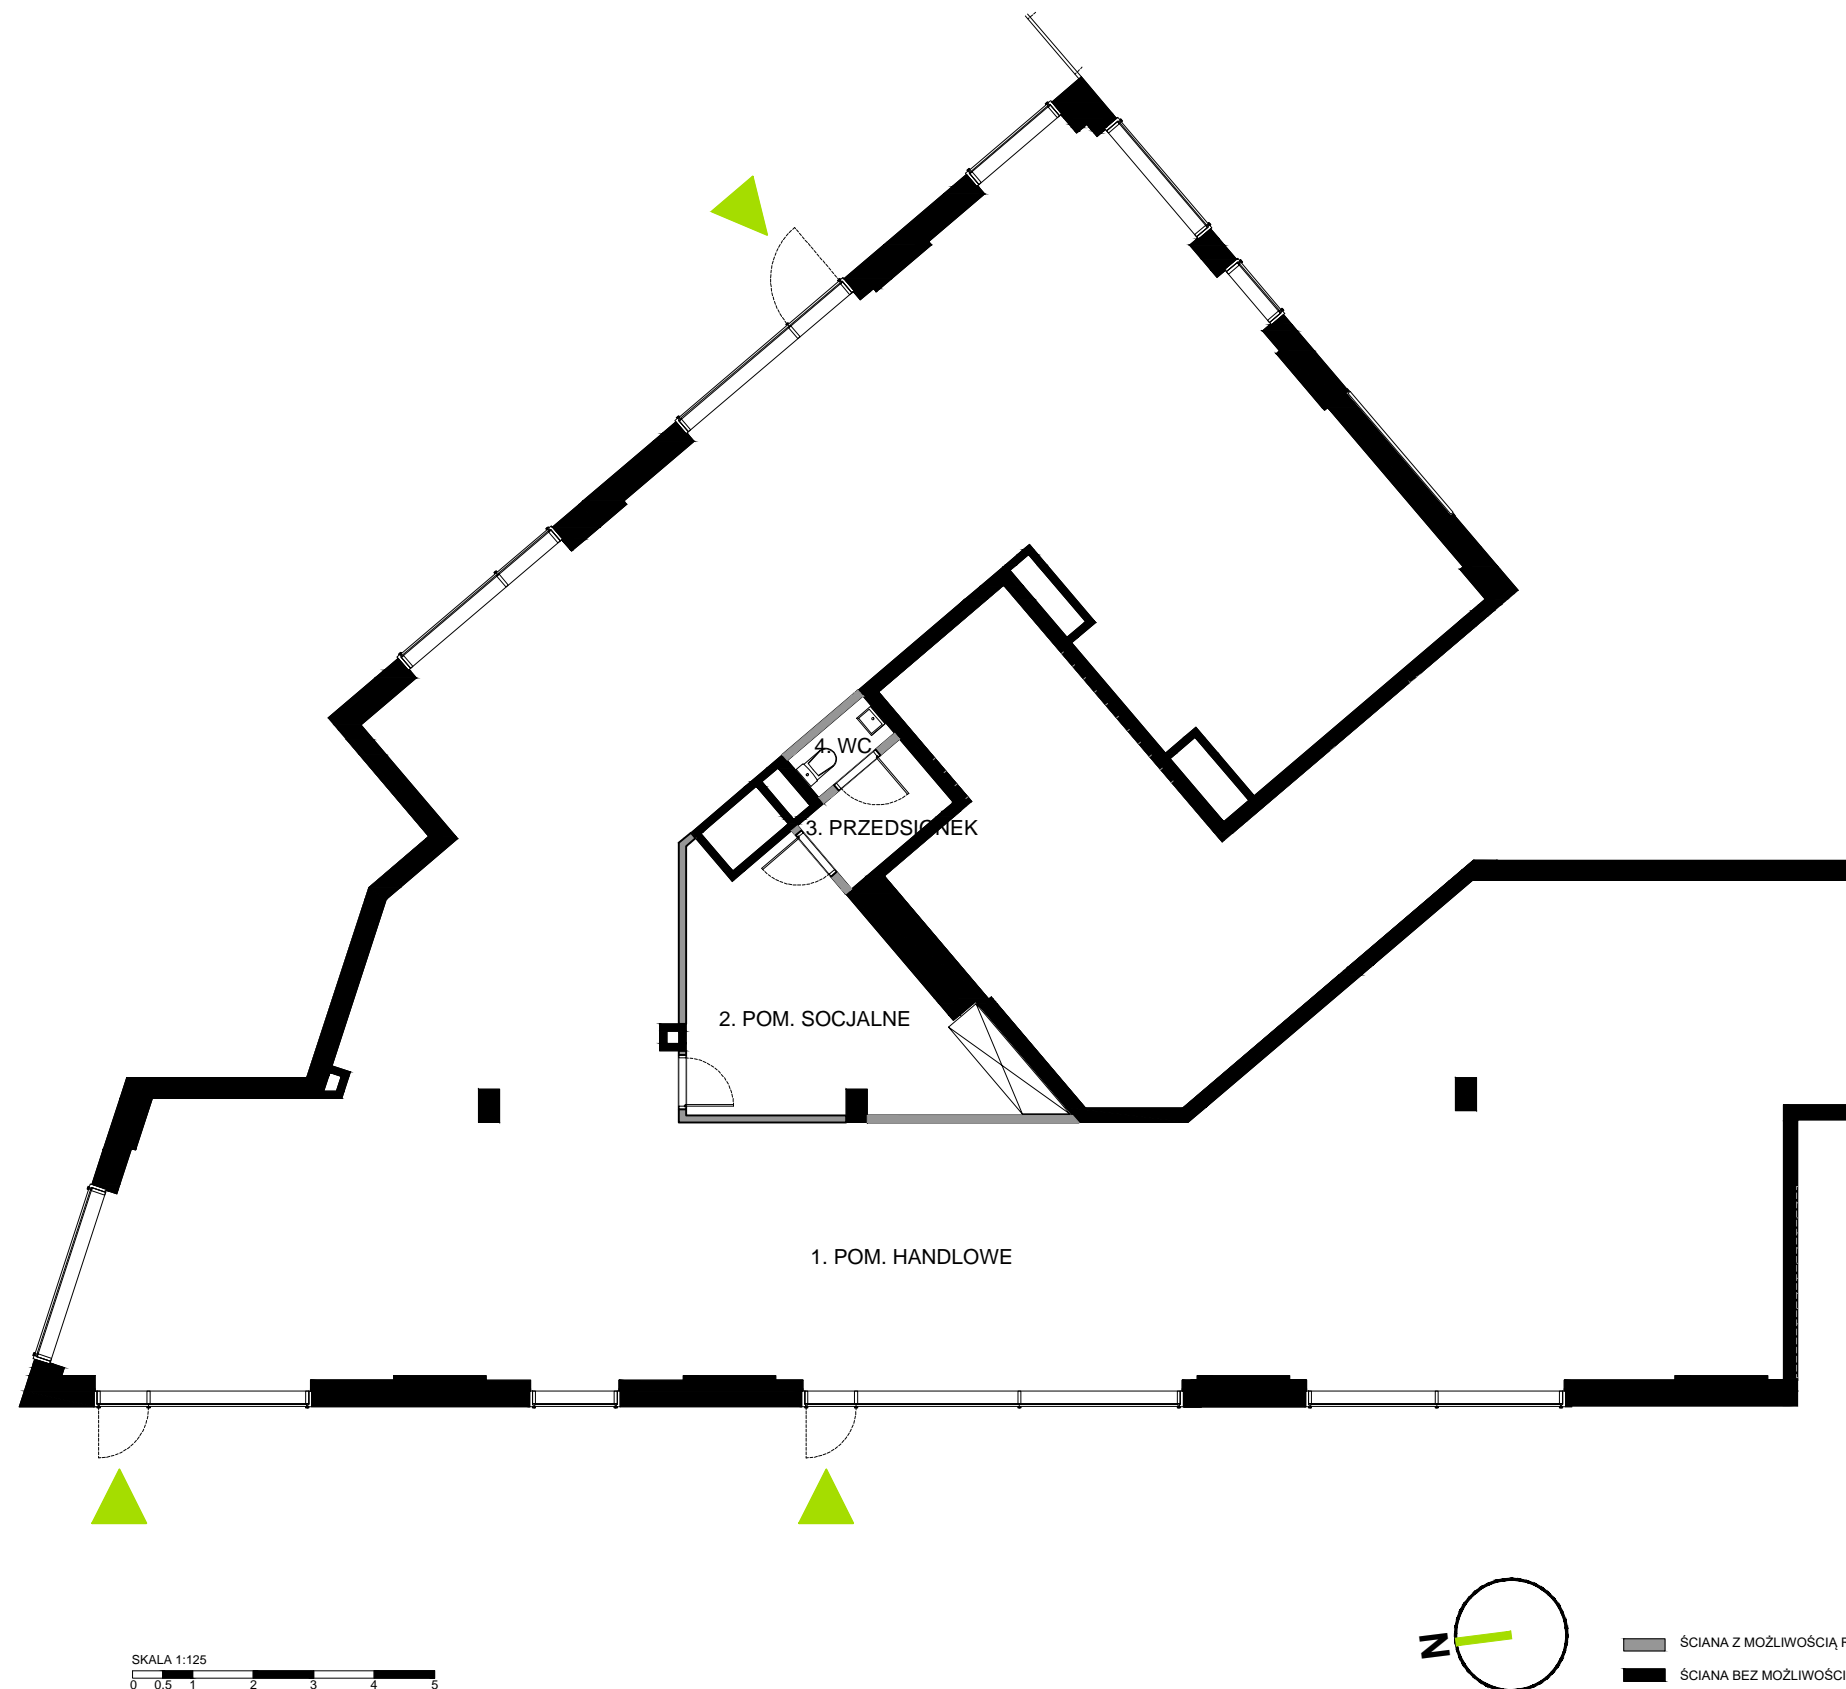

— ŚCIANA Z MOŻLIWOŚCIĄ ROZBIÓRKI
— ŚCIANA BEZ MOŻLIWOŚCI ROZBIÓRKI

Powierzchnia użytkowa mieszkań uwzględnia tynki wewnętrzne gr. 1,5cm. Powierzchnia liczona jest zgodnie z normą PN-ISO 9836:1997. Wymiary i wysokości pomieszczeń nie uwzględniają tynków wewnętrznych, odnoszą się do ścian w stanie surowym. Niniejsze dane są poglądowe i mogą odbiegać od realizacji. Pomiarów pod zakup mebli, urządzeń i wyposażenia należy dokonać z natury, po zakończeniu realizacji elementy aranżacji mieszkania (drzwi wewnętrzne, meble, ceramika sanitarna, sprzęt AGD i RTV) nie stanowią oferty handlowej.