

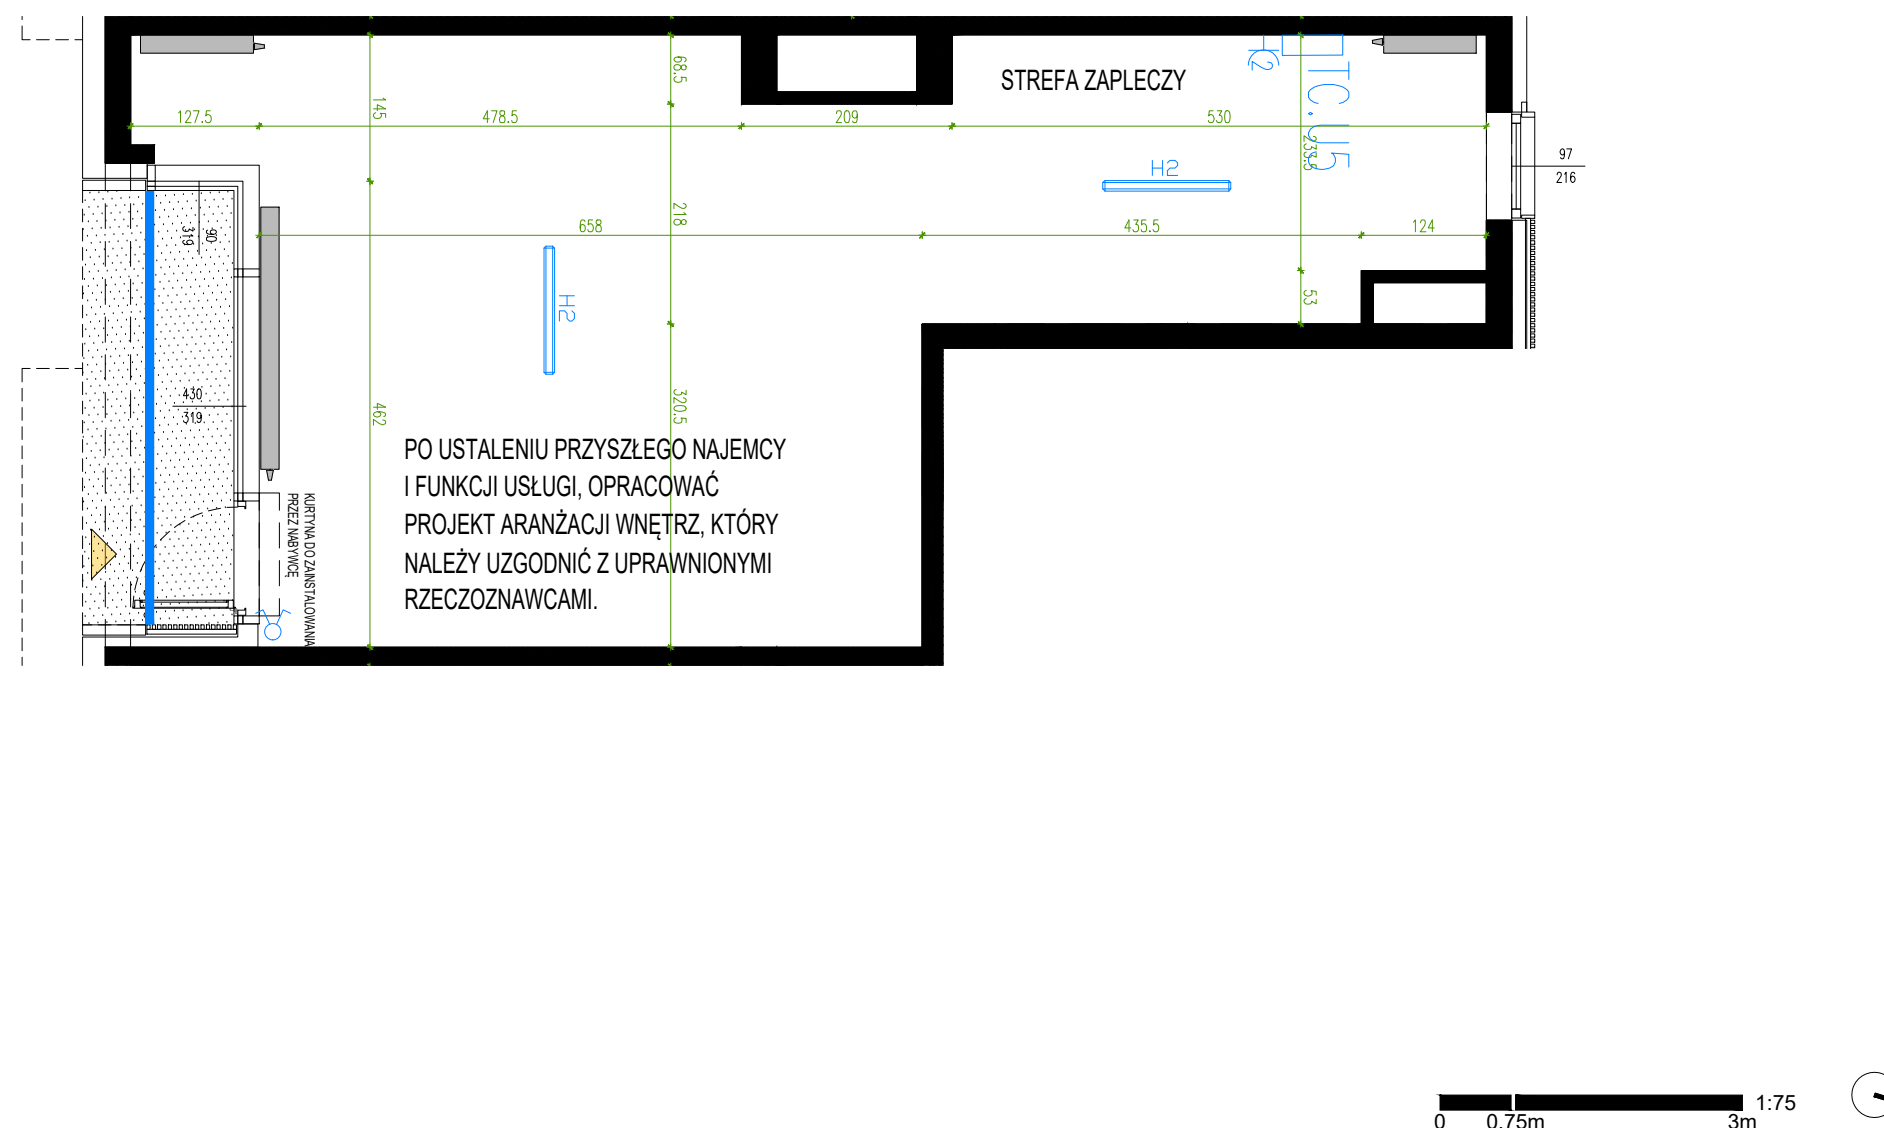
INWESTOR

ECHO
investment

"Echo - Browary Warszawskie Spółka z ograniczoną odpowiedzialnością" Spółka komandytowa
al. Solidarności 36, 25-323 Kielce
tel. 0-41/33 33 333, fax. 0-31/33 32 333

ARCHITEKT **JEMS ARCHITEKCI**

JEMS ARCHITEKCI Sp. z o.o.
ul. Gagarina 28A, 00-754 Warszawa
tel. +48 22 559 28 00, fax +48 22 559 28 03,
e-mail: jems@jems.pl

OBIEKT **BROWARY WARSZAWSKIE - ETAP C****kondygnacja 1, parter
usługa****U.5**

wysokość pomieszczenia

4.02m

powierzchnia usługi 55.07 m²

- | | | | |
|-----------------------------------|--|--|--|
| ■ ściany bez możliwości rozbiórki | ■ grzejnik | ✕ wypust oświetleniowy sufitowy | ⏏ gniazdo podwójne IP20 ogólnego przeznaczenia |
| ■ ściany z możliwością rozbiórki | ■ grzejnik łazienkowy | ⏏ wypust oświetleniowy ścienny | ⏏ gniazdo podwójne, IP44 |
| ■ podcień | $\frac{95}{233}$ szer./wys. otworu zew. okiennego/drzwiowego | ⏏ łącznik oświetleniowy pojedynczy, IP20 | |
| ■ rozdzielnica | ⏏ videodomofon | ⏏ łącznik oświetleniowy świecznikowy, IP20 | |
| ■ hydrant | ■ tablica rozdzielcza mieszkaniowa | ⏏ łącznik oświetleniowy schodowy, IP20 | ⏏ oprawa oświetleniowa H2 |
| | ■ wentylator HELIOS | ⏏ gniazdo pojedyncze IP44 ogólne | ■ oświetlenie zewnętrzne |