



LOKALIZACJA:  
**ul. Zakładowa/Słonimskiego  
50-231 Wrocław**



ZOBACZ INWESTYCJĘ:  
**[www.echo-zebra.pl](http://www.echo-zebra.pl)**

**ECHO**  
investment  
[www.echo.com.pl](http://www.echo.com.pl)

Biuro Sprzedaży:  
ul. Zakładowa/Słonimskiego  
50-231 Wrocław  
tel. +48 664 900 104  
info-wroclaw@echo.com.pl

Niniejsza broszura nie stanowi oferty w rozumieniu przepisów Kodeksu Cywilnego. Przedstawione wizualizacje i rzuty mają charakter poglądowy. Podczas realizacji niektóre szczegóły mogą ulec zmianie.

PIĘTRO	LOKAL	POWIERZCHNIA
PARTER	B1/1.U.01	109,91 m <sup>2</sup>

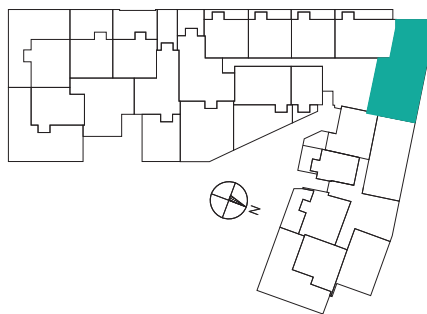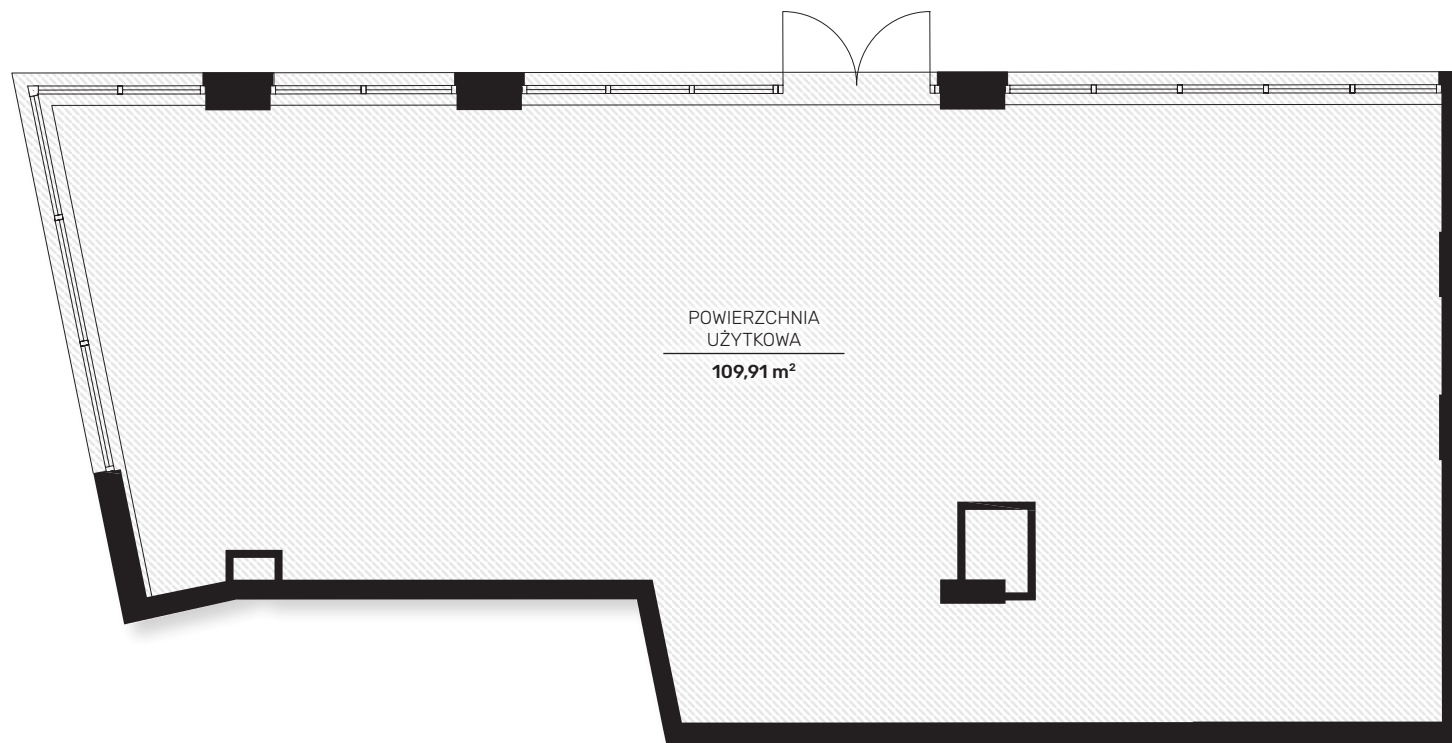

0 1 2 3 4 5 m



■ Ściany bez możliwości rozbiórki

3,21 m - Wysokość pomieszczenia (konstrukcja)

3,03 m - Wysokość pomieszczenia (sufit podwieszany)