

INWESTOR

ECHO
Investment

"Echo - Browary Warszawskie Spółka z ograniczoną odpowiedzialnością" Spółka Komandytowa
al. Solidarności 36, 25-323 Kielce
tel. 0-41/53 33 333, fax 0-31/33 32 333


ARCHITEKT

J E M S A R C H I T E K T E K I

JEMS ARCHITEKCI Sp. z o.o.
ul. Gagarina 28A, 00-754 Warszawa
tel. +48 22 559 28 00, fax +48 22 559 28 03,
e-mail: jems@jems.pl

OBIEKT

BUDYNEK MIESZKALNY WIEŁORODZINNY Z
USŁUGAMI, GARAŻEM PODZIEMNYM,
ZAGOSPODAROWANIEM TERENU I STACJĄ
TRANSFORMATOROWĄ PRZY
PROJEKTOWANEJ UL. KROCHMALNEJ
W WARSZAWIE

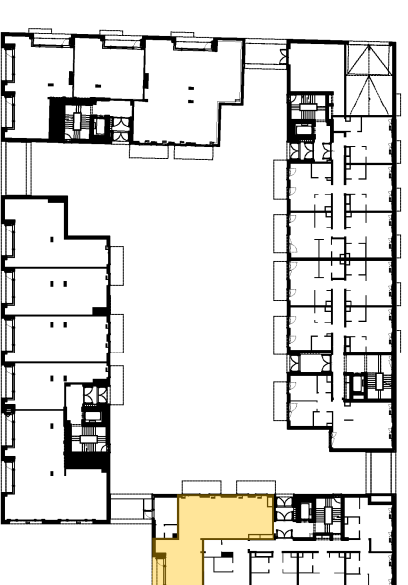


parter
usługa

U.9

wysokość pomieszczenia 4.28m

powierzchnia usługi 103.79 m²

PO USTALENIU PRZESZŁEGO WALEWY I FUNKCJI USŁUG, OPRACOWAĆ
PROJEKT ARANŻACJI WNETRZ, KTÓRY NALEŻY ZŁOŻYĆ Z UPRAWNIENIAMI
REZERWACYJnymi.

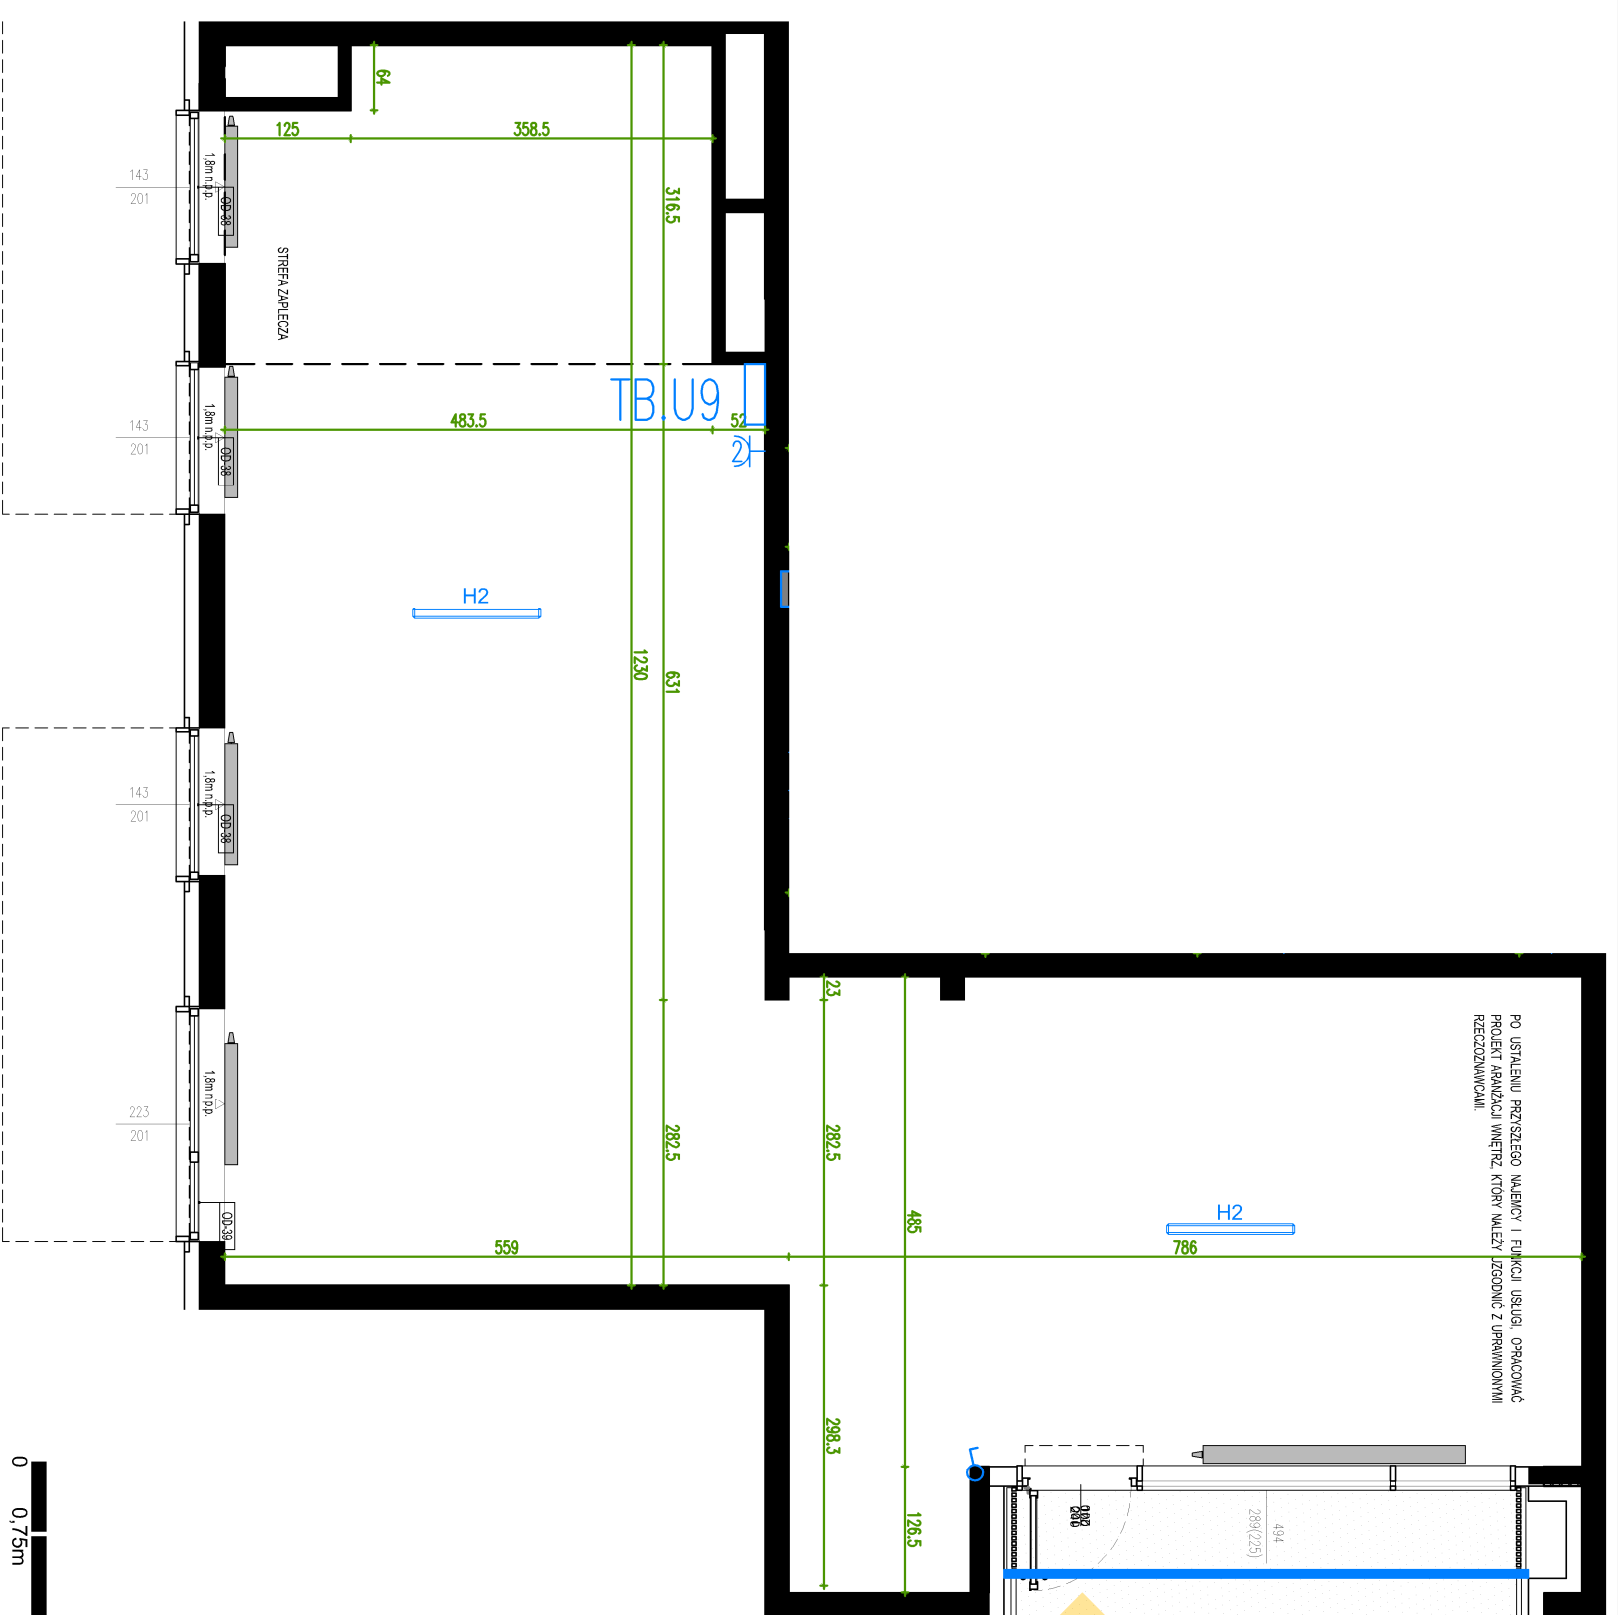

ściany bez możliwości rozbiorki

grzejnik

wypust oświetleniowy sufitowy

gniazdo podwójne IP20
ogólnego przeznaczenia

ściany z możliwością rozbiorki

grzejnik łazienkowy

wypust oświetleniowy ścienny

gniazdo podwójne, IP44

podcień

szer./wys. otworu zew.
okiennego/drzwiowego

łącznik oświetleniowy
pojedynczy, IP20

rozdzielnica

videodofon

łącznik oświetleniowy
świecznikowy, IP20

rezerva na hydrant

tablica rozdzielcza
mieszkańcowa

łącznik oświetleniowy
schodowy, IP20

wentylator HELIOS

gniazdo pojedyncze
IP44 ogólne

oprawa oświetleniowa
oświetlenie zewnętrzne



lokal przystosowany do prowadzenia
gastroonomii