
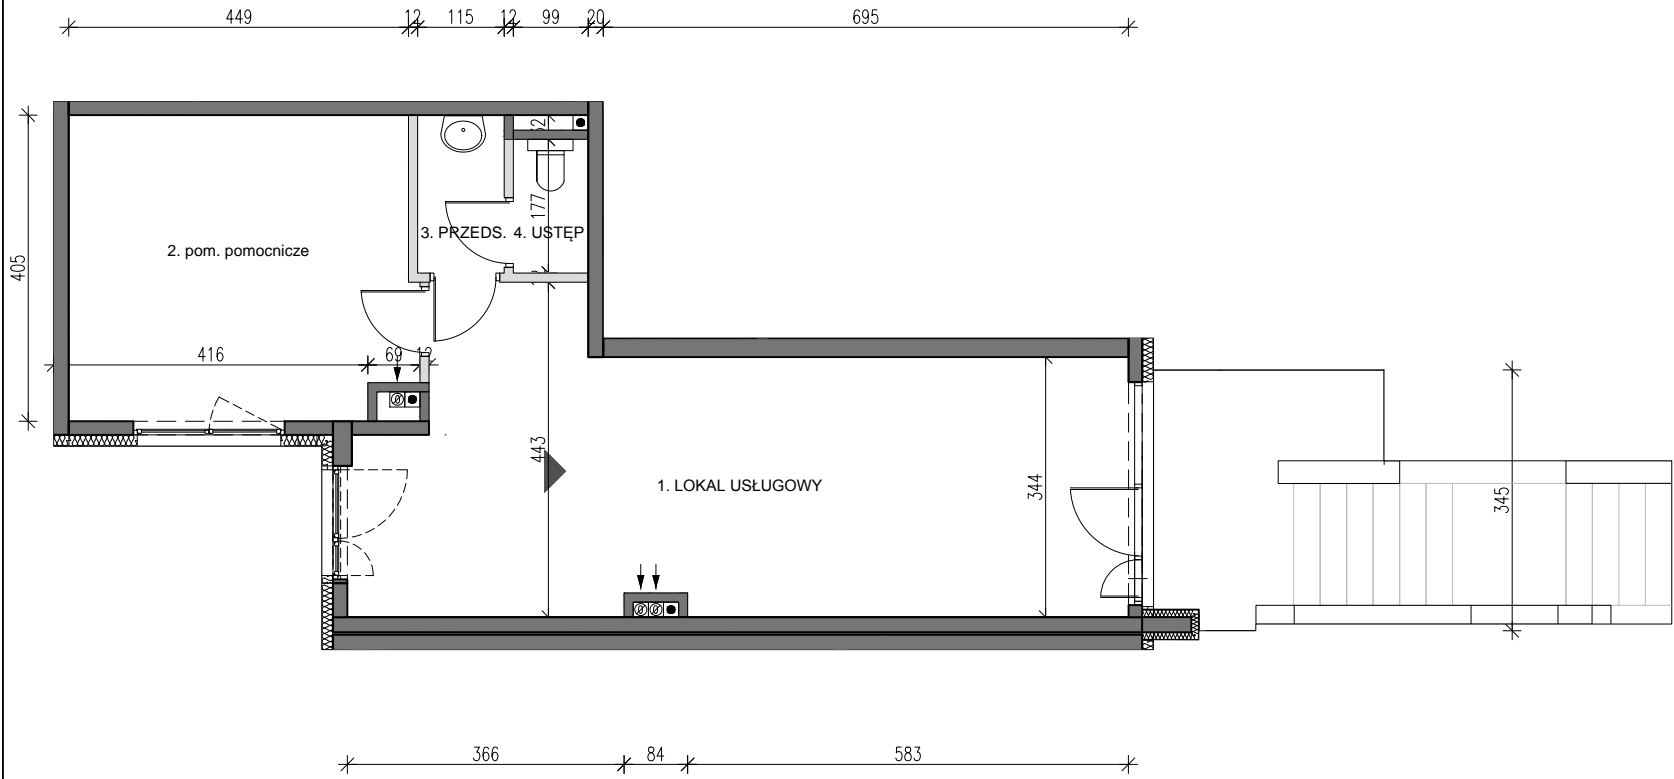


KONDYGNACJA	1
KLATKA SCHODOWA	K3
LOKAL USŁUGOWY	A/580

ZESTAWIENIE POWIERZCHNI			
580 01	LOKAL USŁUGOWY	35.61m ²	
580 02	POM. POMOCNICZE	17.78m ²	
580 03	PRZEDSIONEK	2.27m ²	
580 04	USTĘP	1.64m ²	
POWIERZCHNIA		57.30m²	

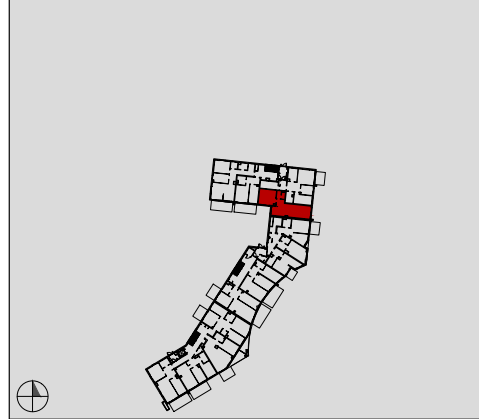

➔➔ WENTYLACJA GRAWITACYJNA

*NINIEJSZA BROSZURA NIE STANOWI OFERTY W ROZUMIENIU PRZEPISÓW KODEKSU CYWILNEGO. PRZEDSTAWIONE RZĘDY MAJĄ CHARAKTER POGŁADOWY. MIESZKANIE NIE BĘDZIE WYPOSAŻONE W WIDOCZNE NA RYSUNKU ELEMENTY WNETRZ-OWE TAKIE JAK WĘBELKI, URZĄDZENIA SANITARNE ORAZ SPRZĘT RTV I AGD.

*OTWIERALNA KWATERA NA h=85cm

