

PLAN LOKALU NR

B_0_H2



POZNAŃ, UL. GARBARY/SZYPERSKA

PARTER

LOKAL NR

B_0_H2

SCHEMATYCZNY RZUT KONDYGNACJI:

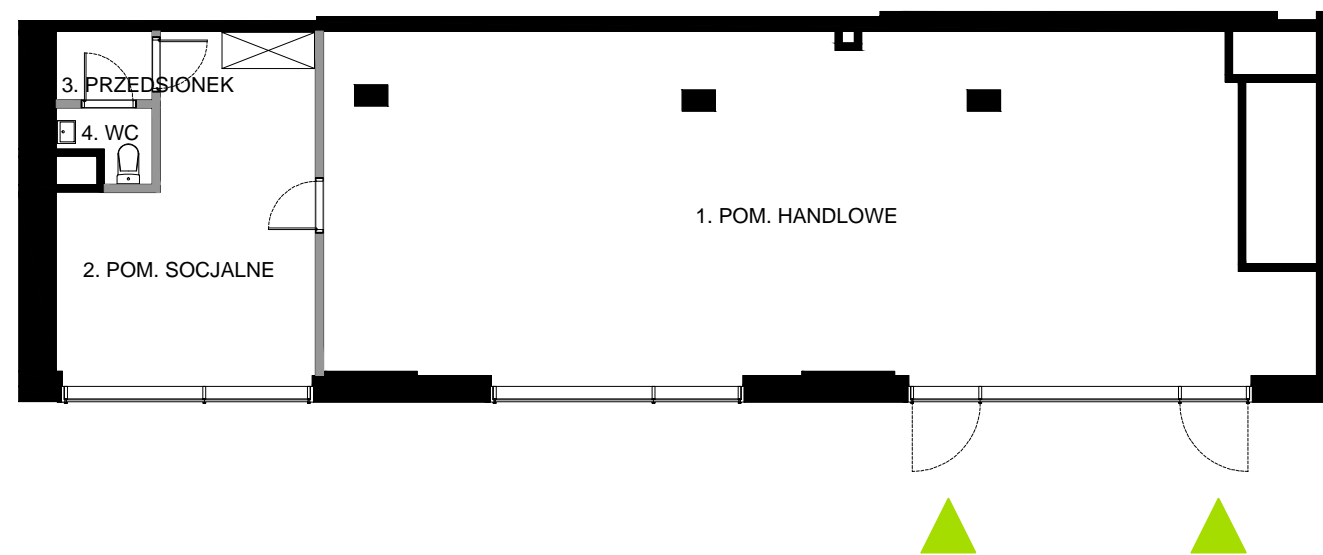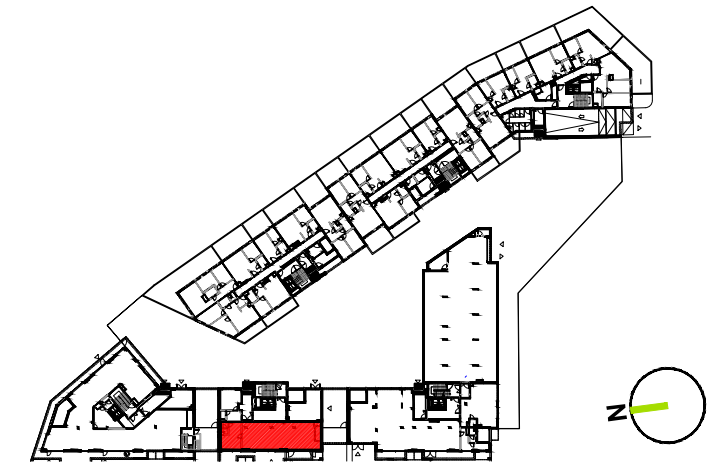

WYS. POMIESZCZENIA: **3,44m**

POW. UŻYTKOWA LOKALU: **109,87m²**

| | |
|------------------|---------------------|
| 1. POM. HANDLOWE | 87,09m ² |
| 2. POM. SOCJALNE | 19,56m ² |
| 3. PRZEDSIONEK | 1,74m ² |
| 4. WC | 1,48m ² |

SKALA 1:125



■ ŚCIANA Z MOŻLIWOŚCIĄ ROZBIÓRKI
■ ŚCIANA BEZ MOŻLIWOŚCI ROZBIÓRKI

Powierzchnia użytkowa mieszkań uwzględnia tynki wewnętrzne gr. 1,5cm. Powierzchnia liczona jest zgodnie z normą PN-ISO 9836:1997. Wymiary i wysokości pomieszczeń nie uwzględniają tynków wewnętrznych, odnoszą się do ścian w stanie surowym. Niniejsze dane są poglądowe i mogą odbiegać od realizacji. Pomiarów pod zakup mebli, urządzeń i wyposażenia należy dokonać z natury, po zakończeniu realizacji elementy aranżacji mieszkania (drzwi wewnętrzne, meble, ceramika sanitarna, sprzęt AGD i RTV) nie stanowią oferty handlowej.