

PLAN LOKALU NR

C_0_H3


POZNAŃ, UL. GARBARY/SZYPERSKA

PARTER

LOKAL NR

C_0_H3


SCHEMATYCZNY RZUT KONDYGNACJI:

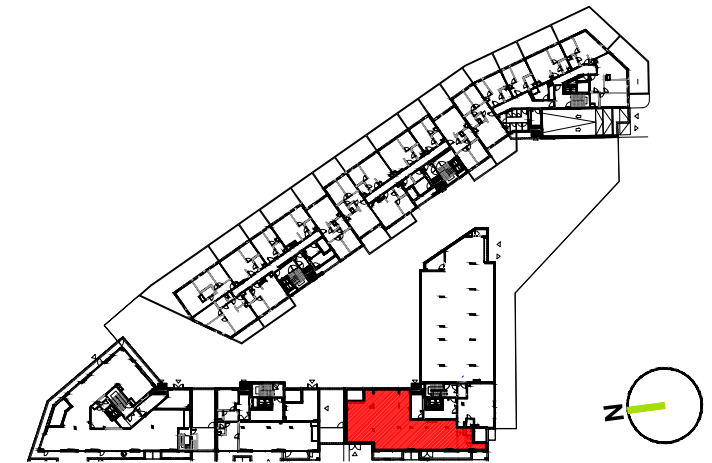


WYS. POMIESZCZENIA: **3,34m**

POW. UŻYTKOWA LOKALU: **216,55m²**

1. POM. HANDLOWE	201,00m ²
2. POM. SOCJALNE	12,00m ²
3. PRZEDSIONEK	1,87m ²
4. WC	1,68m ²

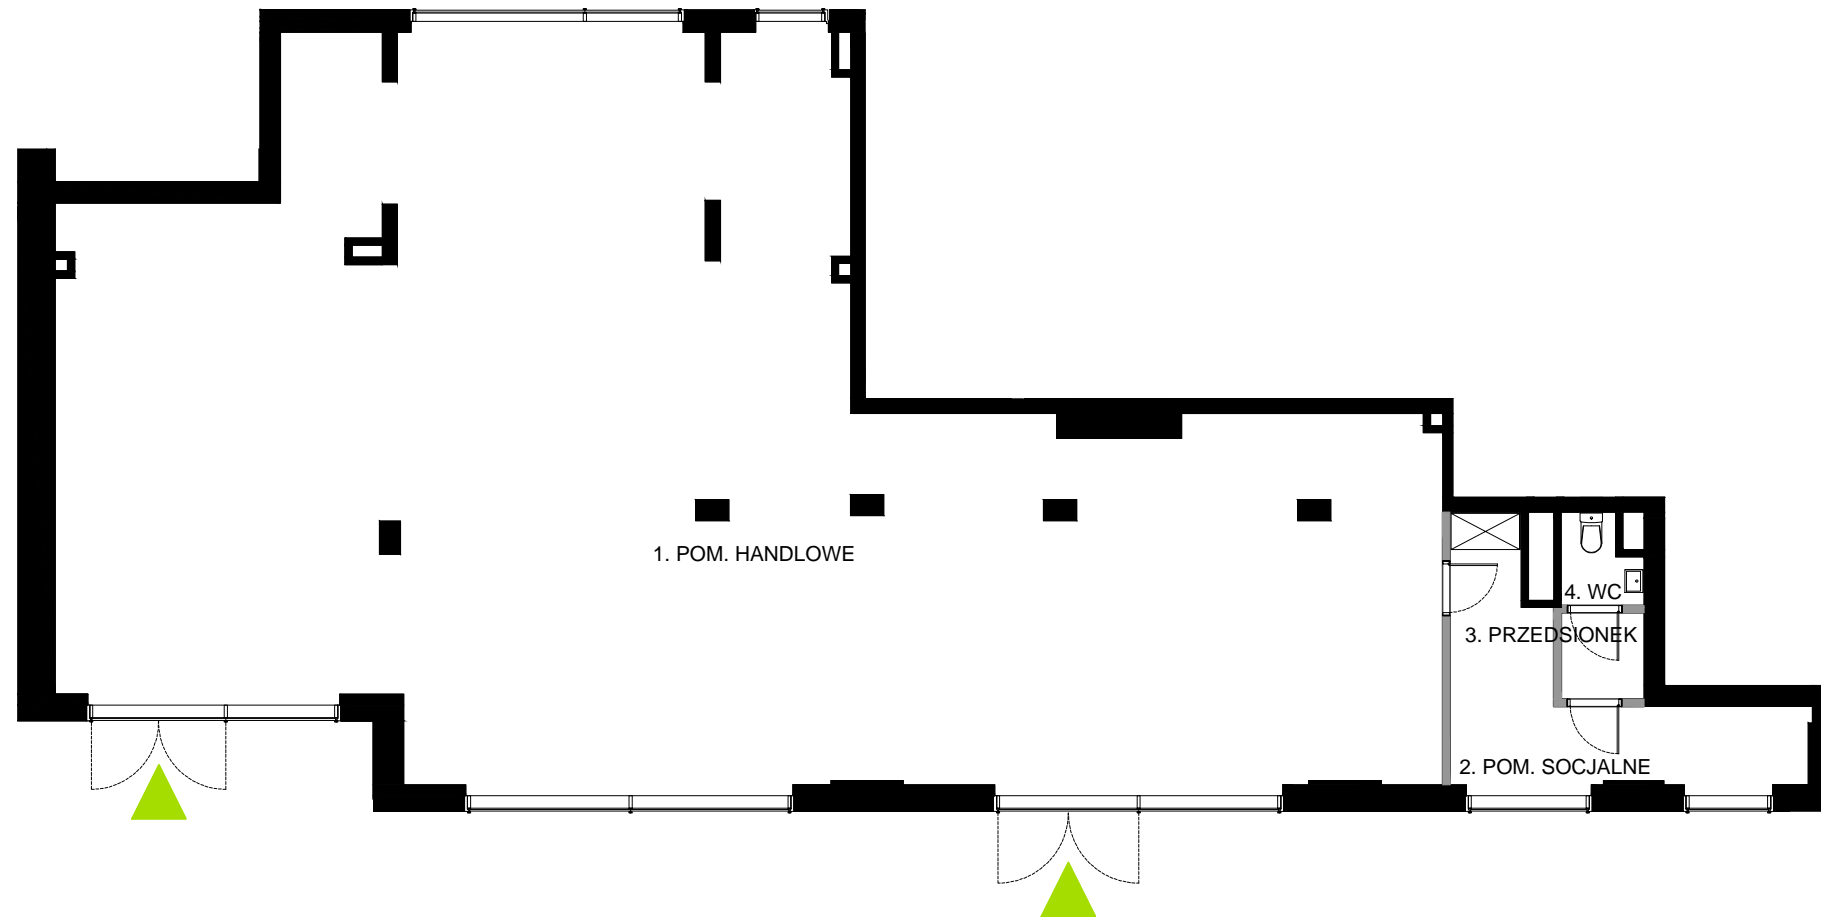

SKALA 1:125

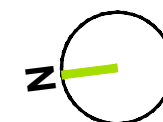

■ ŚCIANA Z MOŻLIWOŚCIĄ ROZBIÓRKI
■ ŚCIANA BEZ MOŻLIWOŚCI ROZBIÓRKI

Powierzchnia użytkowa mieszkań uwzględnia tynki wewnętrzne gr. 1,5cm. Powierzchnia liczona jest zgodnie z normą PN-ISO 9836:1997. Wymiary i wysokości pomieszczeń nie uwzględniają tynków wewnętrznych, odnoszą się do ścian w stanie surowym. Niniejsze dane są poglądowe i mogą odbiegać od realizacji. Pomiarów pod zakup mebli, urządzeń i wyposażenia należy dokonać z natury, po zakończeniu realizacji elementy aranżacji mieszkania (drzwi wewnętrzne, meble, ceramika sanitarna, sprzęt AGD i RTV) nie stanowią oferty handlowej.