


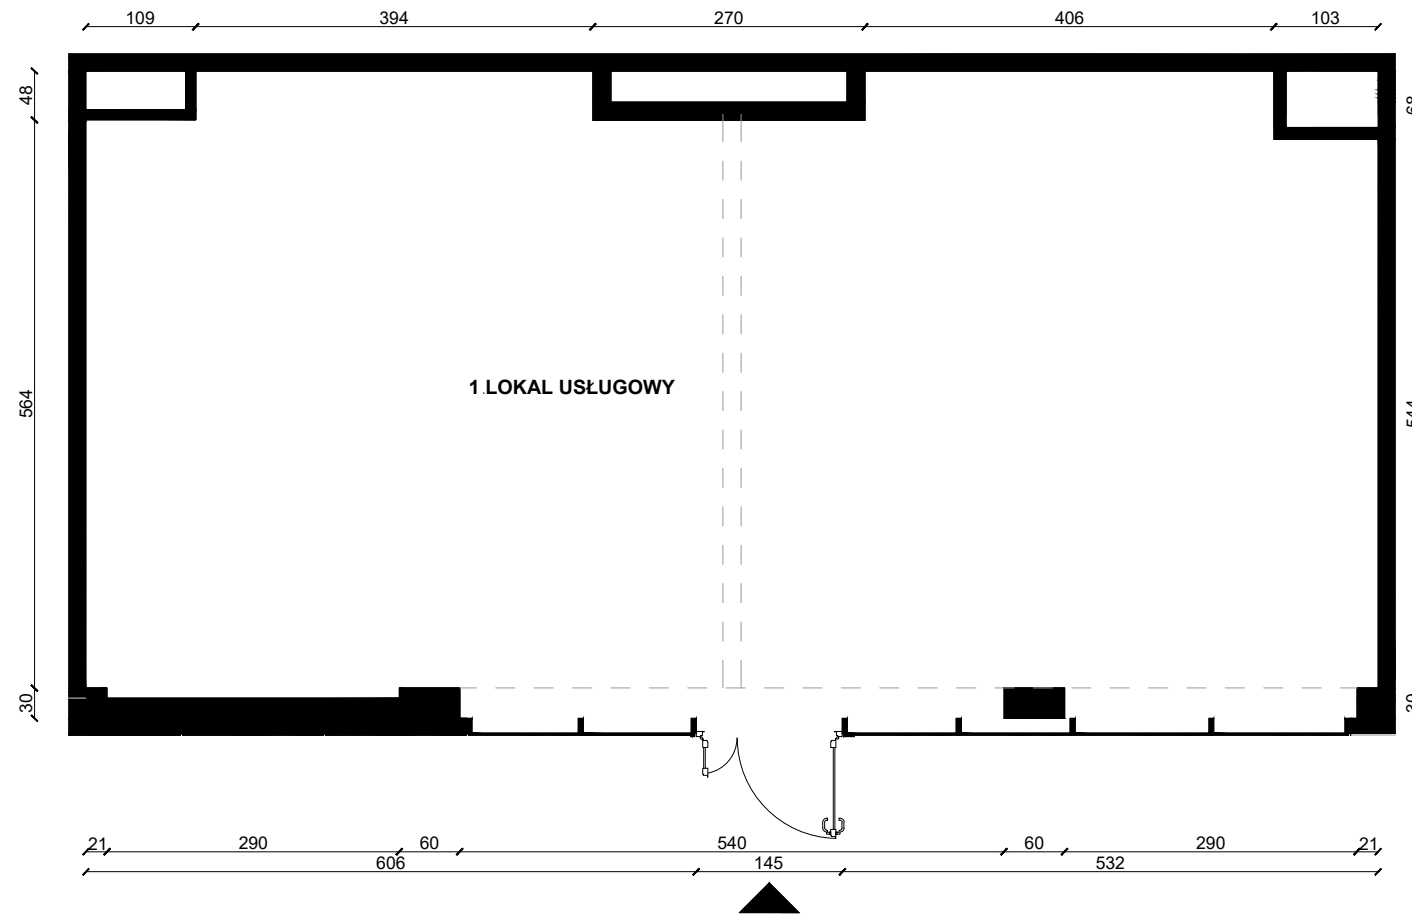


PLAN LOKALU NR U03

| | |
|---------------------|---------------------|
| ŁÓDŹ, UL. MILIONOWA | 78.68m ² |
| BUDYNEK | B1 |
| NR KLATKI | - |
| PIĘTRO | 0 |
| NR LOKALU | U03 |

| | |
|---------------------------------|---------------------|
| WYS. POMIESZCZENIA | 3.70/3.93 m |
| POW. UŻYTKOWA LOKALU USŁUGOWEGO | 78.68m ² |
| 1 LOKAL USŁUGOWY | 78.68m ² |



SKALA 1:75

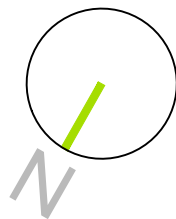

SCHEMATYCZNY RZUT KONDYGNACJI:



NINIEJSZE DANE SĄ POGLĄDOWE I MOGĄ ODBIEGAĆ OD REALIZACJI. POMIARÓW POD ZAKUP MEBLI, URZĄDZEŃ I WYPOSAŻENIA NALEŻY DOKONAĆ Z NATURY, PO ZAKOŃCZENIU REALIZACJI. ELEMENTY ARANŻACJI MIESZKANIA (DRZWI WEWNĘTRZNE, MEBLE, CERAMIKA SANITARNA, SPRZĘT AGD I RTV) NIE STANOWIĄ OFERTY HANDLOWEJ. OZNACZENIE GRAFICZNE WYKOŃCZENIA BALKONU/ LOGGI/ TARASU NIE ODZWIERCIEDLA RZECZYWISTEGO UKŁADU MATERIAŁU WYKOŃCZENIOWEGO, A JEST JEDYNNIE POGLĄDOWE. POWIERZCHNIE OGRÓDKÓW, TARASÓW, BALKONÓW, LOGGII NIE PODLEGAJĄ OBMIAROWI.

LEGENDA:

