



PLAN LOKALU NR

LU3

POW. CAŁKOWITA LOKALU:

216,77 m²

Budynek


F

Piętro

0

Klatka

1

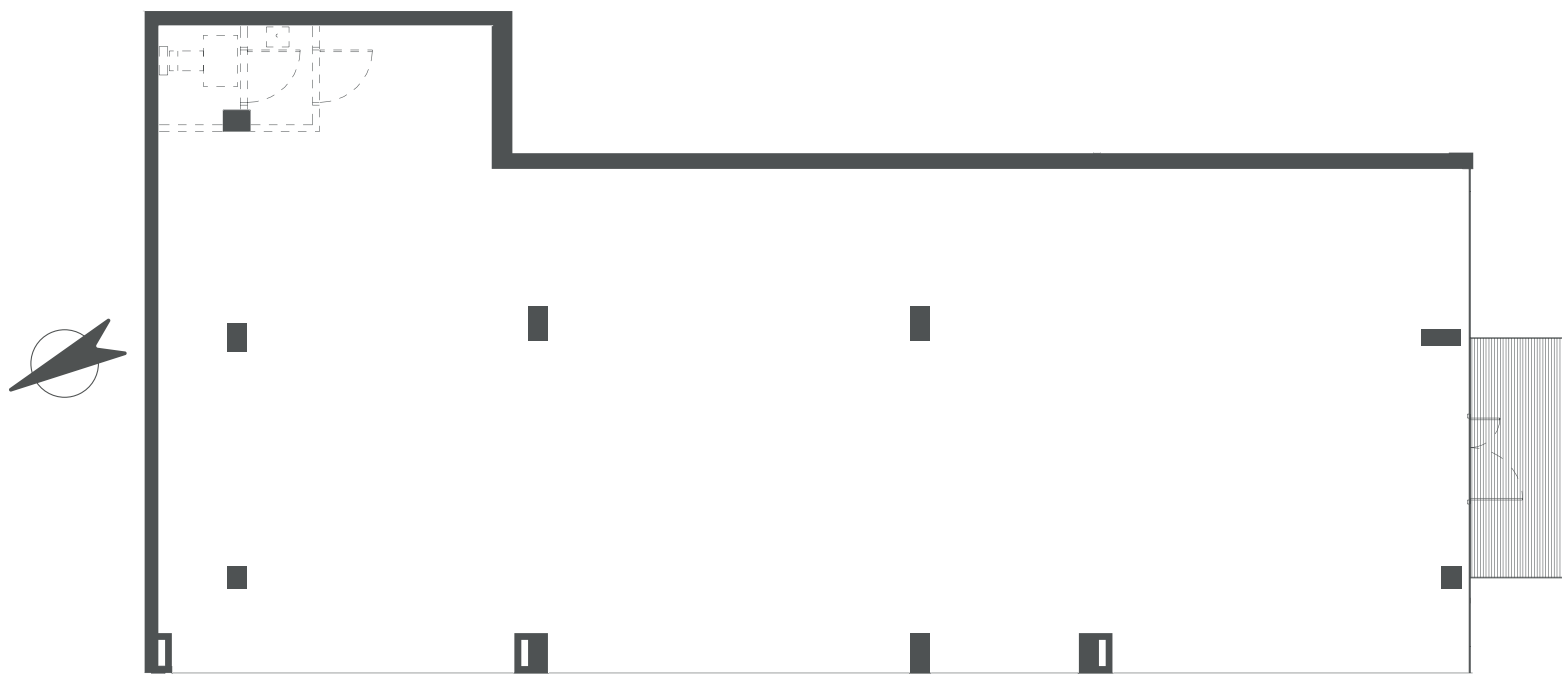

Ściany bez możliwości rozbiorki

Ściany z możliwością rozbiorki

Biuro Sprzedaży Echo Investment SA:

Al. KEN 14, 02-797 Warszawa
Ul. Grzybowska 58, 00-844 Warszawa
tel. +48 22 120 23 89, www.osiedlereset.pl